








Zasadniczej  
Skala 1:500  
Obręb 004 Brańszczyk  
Gmina 350.12 Brańszczyk  
powiat wyszkowski

**PROJEKTOWANE:**


-  - nawierzchnia z betonowej kostki brukowej grub. 8cm - jezdnia manewrowa i miejsca postojowe
-  - nawierzchnia z betonowej kostki brukowej grub. 6cm - chodnik
-  - krawężnik betonowy o wym. 15x30cm
-  - krawężnik betonowy najazdowy o wym. 15x22cm
-  - obrzeże betonowe o wym. 8x30cm
-  - obszar objęty inwestycją



**ISTNIEJĄCE:**

-  - granica działki
- 145 - nr działki

Inwestor: Gmina Brańszczyk, Jana Pawła II 45, 07-221 Brańszczyk		
Objekt: Parking przed Urzędem Gminy Brańszczyk w msc. Brańszczyk		
Temat opracowania: Remont nawierzchni		
Nazwa rysunku: PROJEKT ZAGOSPODAROWANIA TERENU		
Projektant: mgr inż. Cezary Mikołajewski <i>mgr inż. Cezary Mikołajewski Uprawnienia Budowlane do projektowania i kierowania robotami budowlanymi w specjalności inżynierskiej drogowej bez ograniczeń numer ewidencyjny MAZ/0515/PWBD/15</i>		
Data: 16.03.2016 r.		Nr uprawnień: MAZ/0515/PWBD/15
Materiały do zgłoszenia robót		Nr rysunku: 1
Branża: Drogowa		Skala: 1:500

Poświadczam zgodność niniejszej kopii z treścią materiału planimetrycznego zasobu geodezyjnego i kartograficznego 27.2.2015	
499 STAROSTA WYSZKOWSKI	
Nazwa materiału zasobu: mapa zasadnicza	
Identyfikator ewidencyjny materiału zasobu: 1 182 25 15 22 5	
Data wykonania kopii: 09.02.2016	
Inne nazwisko osoby przeznaczonej do organu: Joanna Gajda	
Inspektor w Urzędzie Geodezji i Gospodarstwie Terenu w m. Brańszczyk	

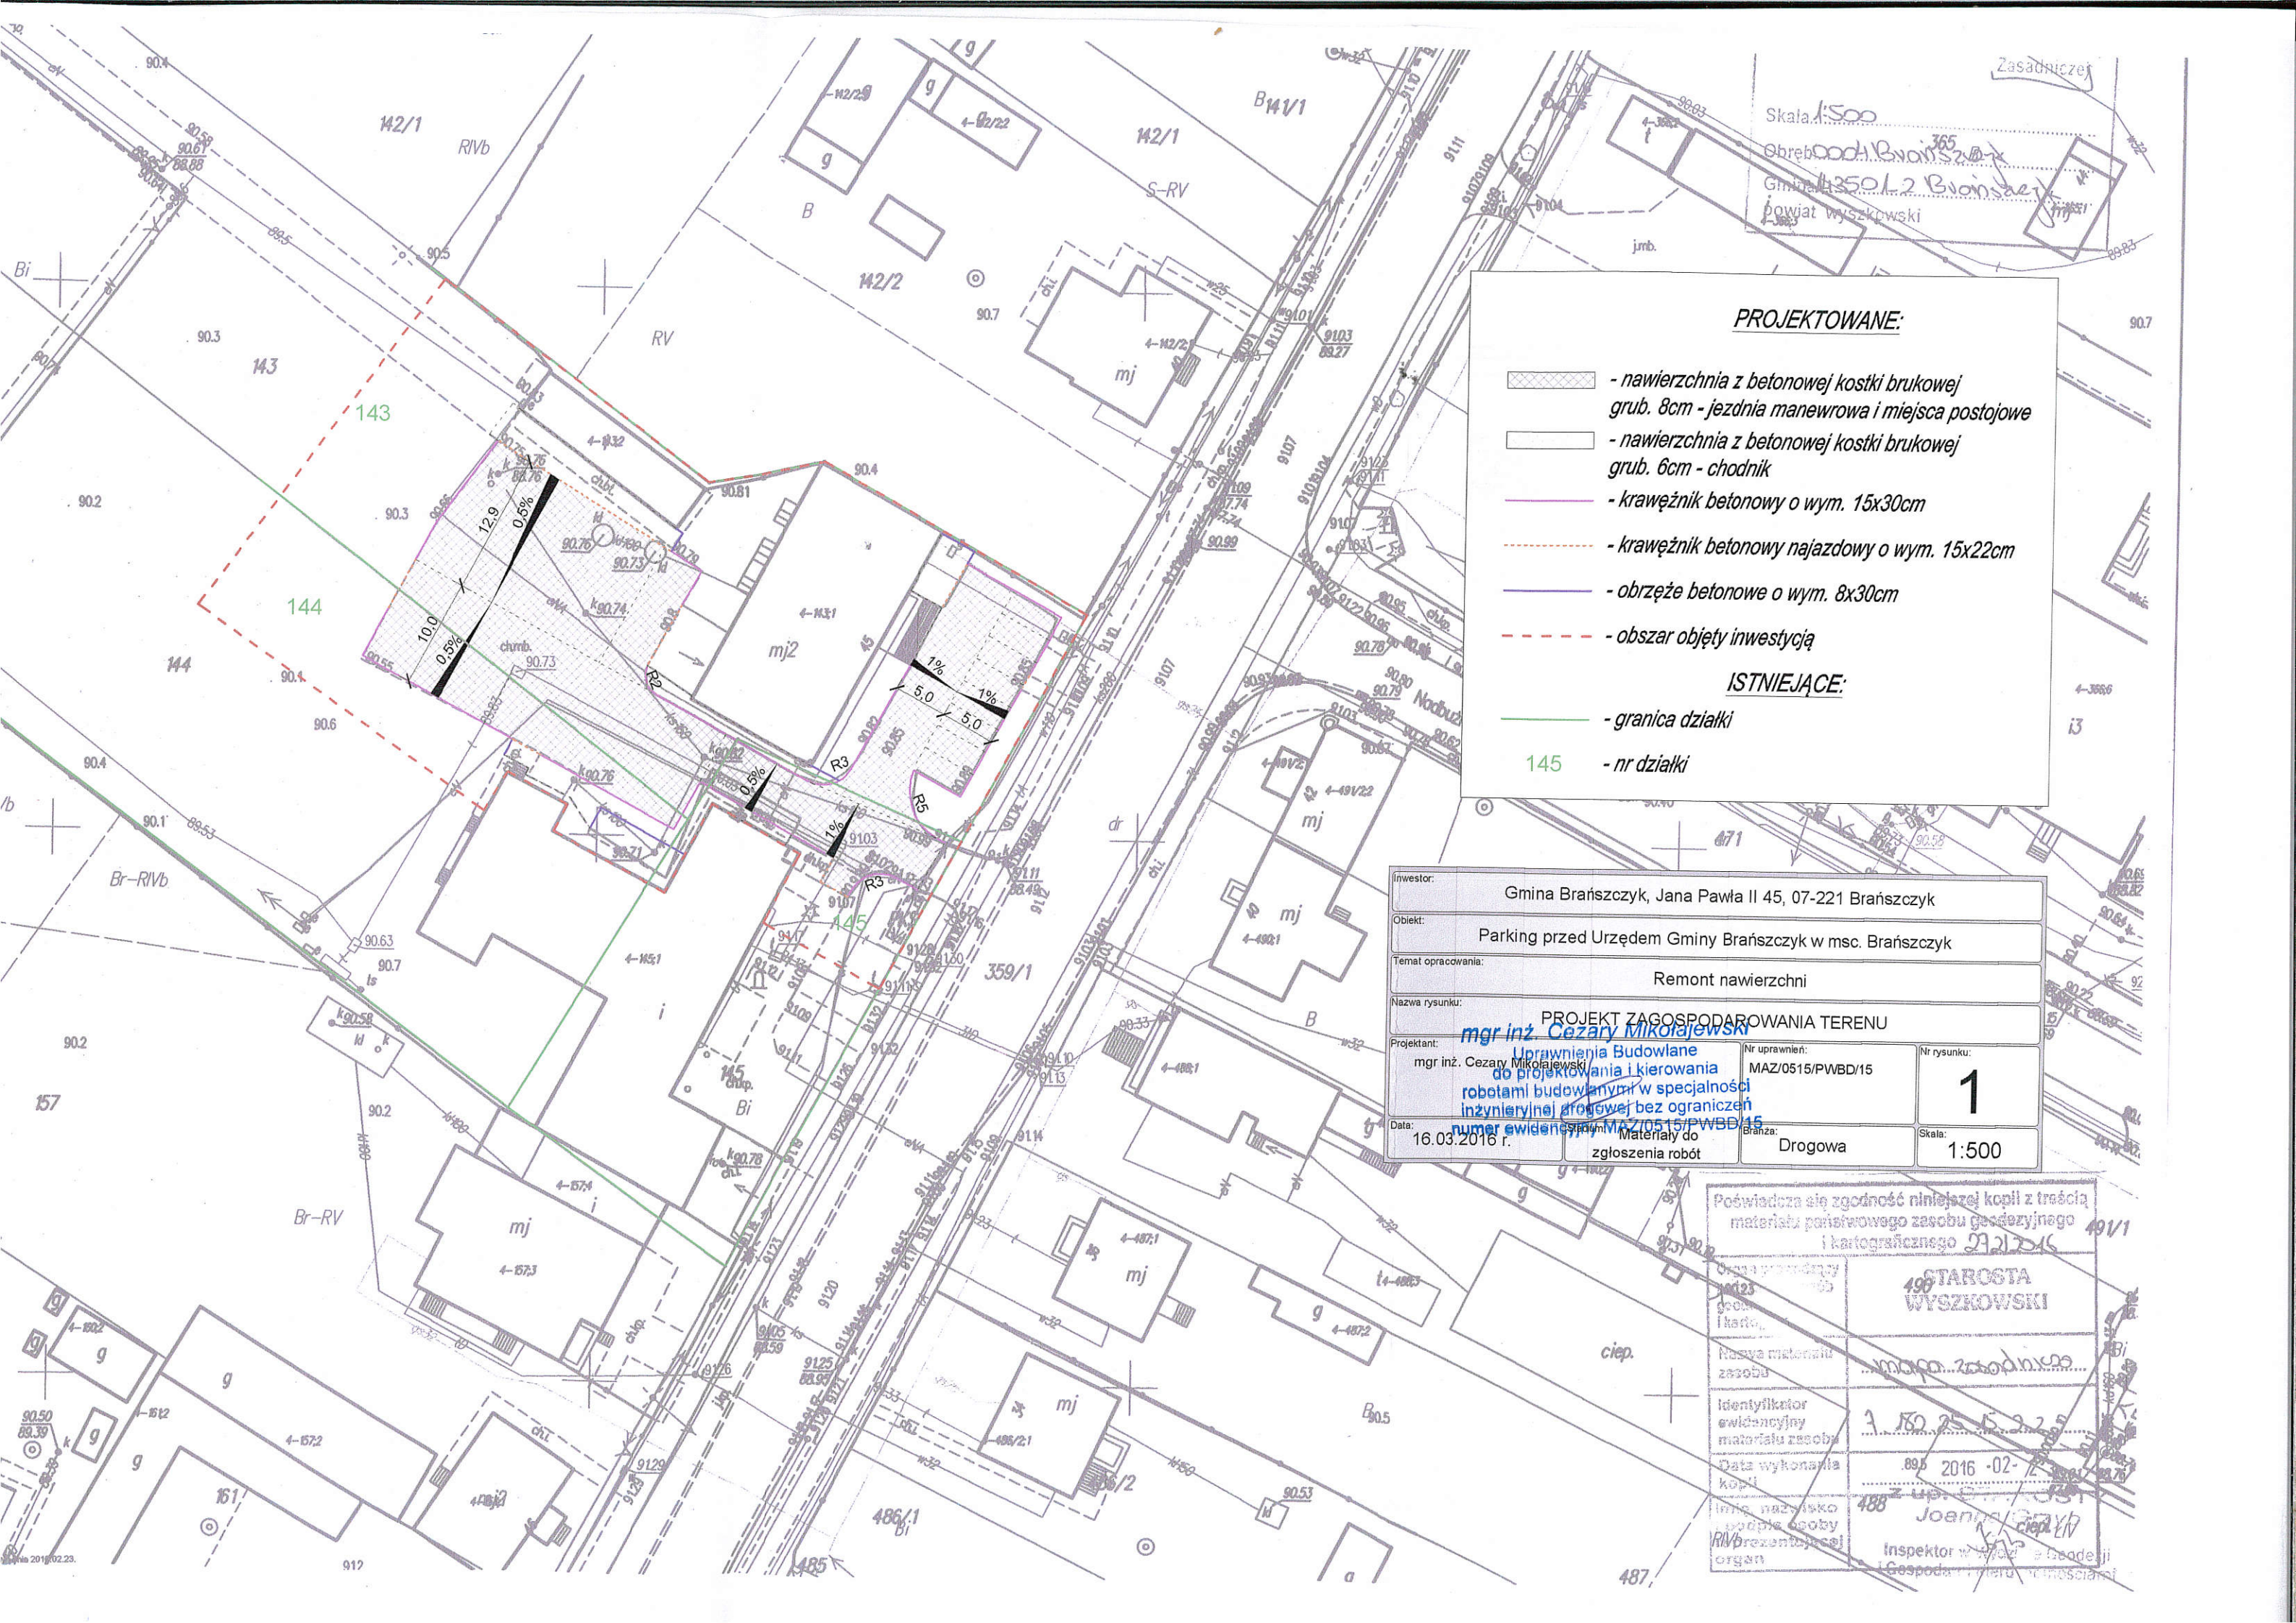

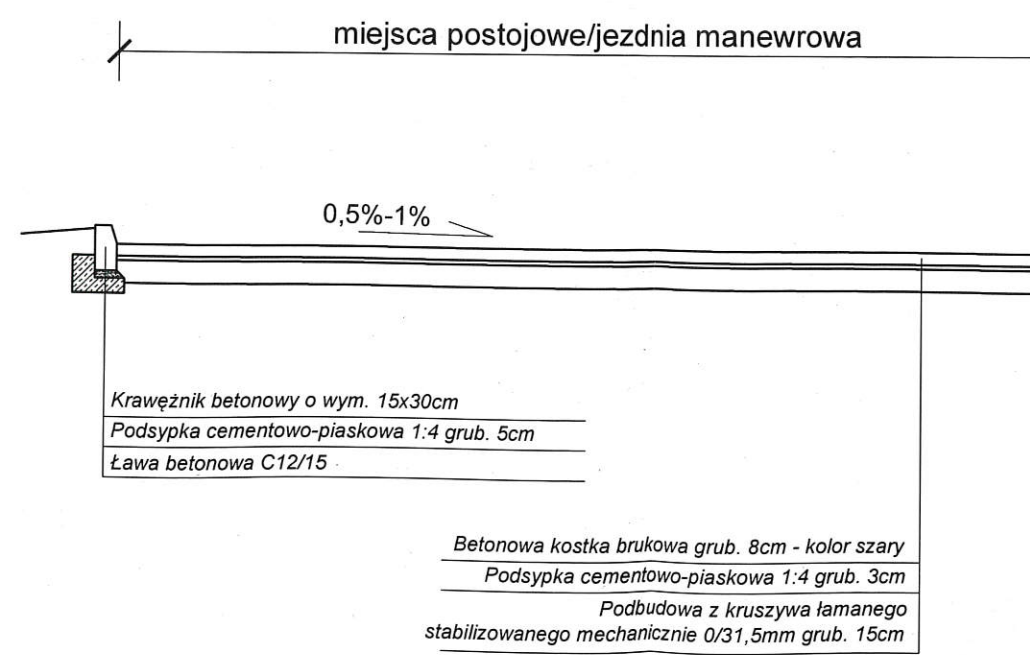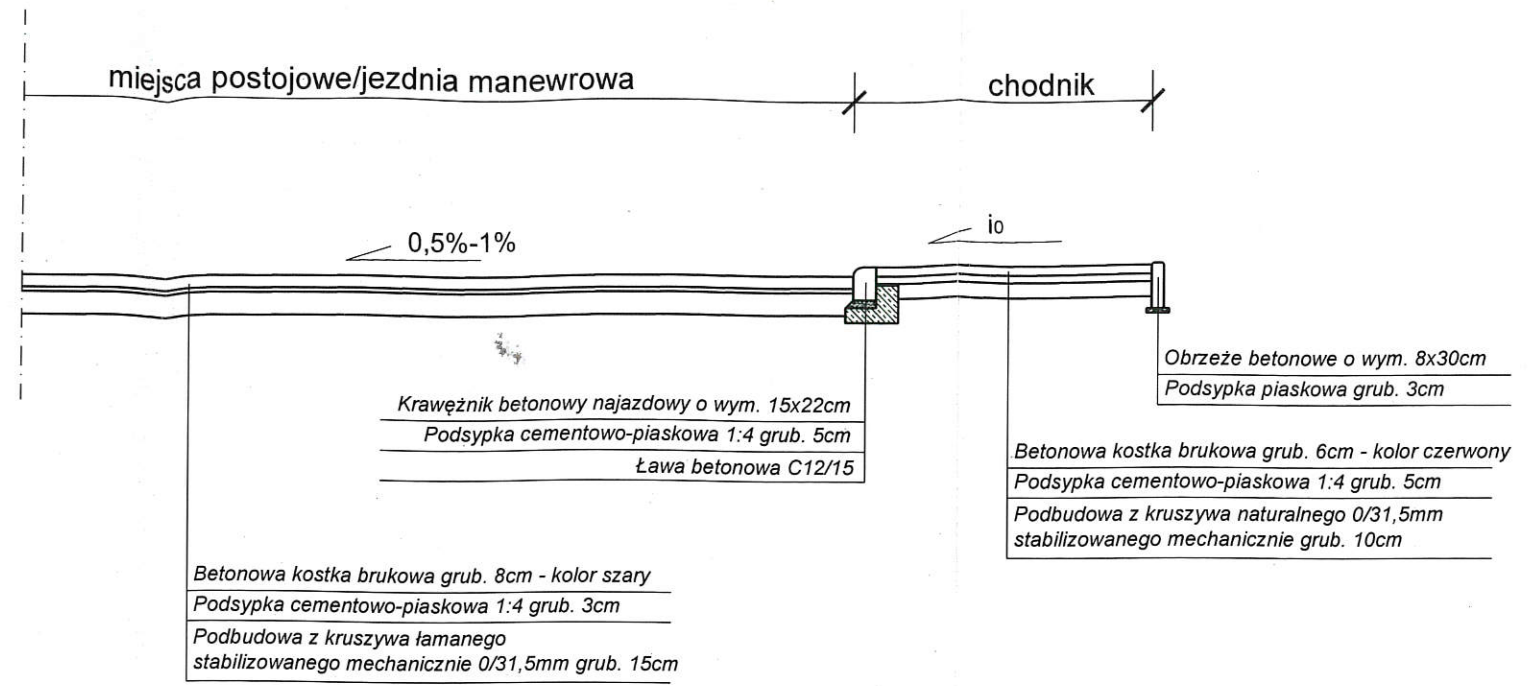

Inwestor: Gmina Brańszczyk, Jana Pawła II 45, 07-221 Brańszczyk		
Obiekt: Parking przed Urzędem Gminy Brańszczyk w msc. Brańszczyk		
Temat opracowania: Remont nawierzchni		
Nazwa rysunku: PRZEKROJE NORMALNE		
Projektant: mgr inż. Cezary Mikołajewski <i>mgr inż. Cezary Mikołajewski</i> Uprawnienia Budowlane do projektowania i kierowania robotami budowlanymi w specjalności inżynierskiej drogowej bez ograniczeń numer ewidencyjny MAZ/0515/PWBD/15	Nr uprawnień: MAZ/0515/PWBD/15	Nr rysunku: <b>2</b>
Data: 16.03.2016 r.	Stadium: Materiały do zgłoszenia robót	Branża: Drogowa Skala: 1:50