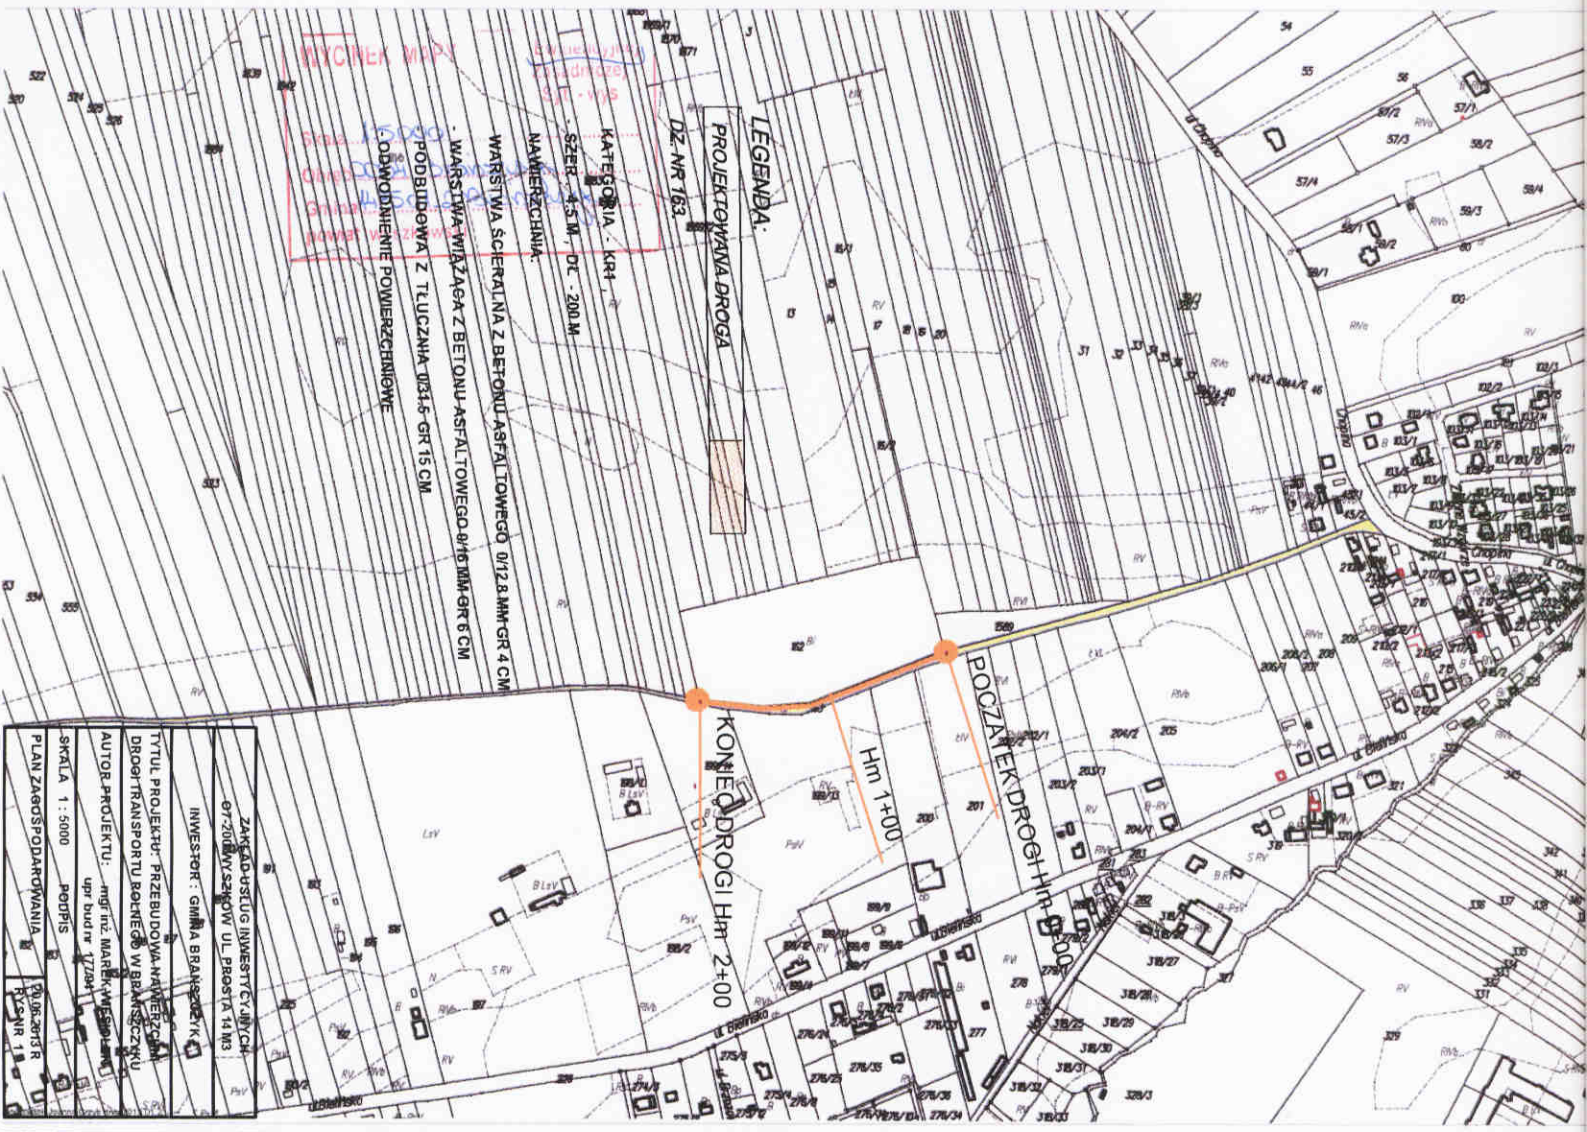

ZAKŁAD USŁUG INWESTYCYJNYCH
07-200 WYSZKÓW UL. PROSTA 14 M3

INWESTOR : GMINA BRAŃSZCZYK

TYTUŁ PROJEKTU: PRZEBUDOWA NAWIERZCHNI DROGI TRANSPORTU ROLNEGO W BRAŃSZCZYKU

AUTOR PROJEKTU: mgr inż. MAREK WIESIOŁEK upr bud nr 177/94

SKALA 1 : 5000 PODPIS

PLAN ZAGOSPODAROWANIA PRZ. 20.06.2013 R

RYS NR 1

WARSTWA ŚCIERALNA GR 4 CM BA 0/12.8mm

WARSTWA WIĄŻĄCA GR 6 CM BA 0/16 mm

KRUSZYWO ŁAMANE GR 15 CM 0/31.5 mm

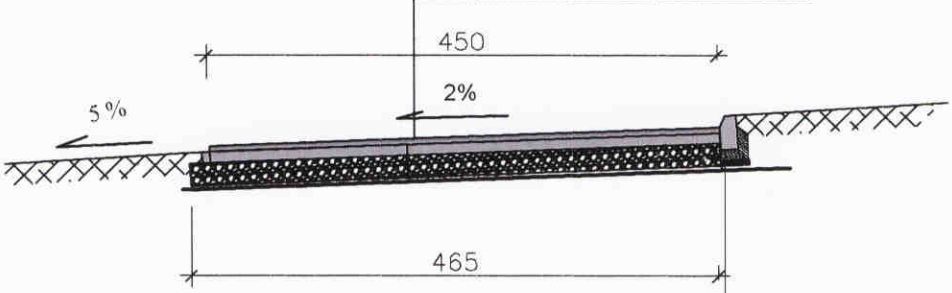

KRAWĘŻNIK 15X30 CM NA ŁAWIE BETONOWEJ Z OPOREM

ZAKŁAD USŁUG INWESTYCYJNYCH
07-200 WYSZKÓW UL. PROSTA 14 M3

INWESTOR : GMINA BRAŃSZCZYK

TYTUŁ PROJEKTU: PRZEBUDOWA NAWIERZCHNI DROGI TRANSPORTU ROLNEGO W BRAŃSZCZYKU

AUTOR PROJEKTU: mgr inż. MAREK WIESIOŁEK upr bud nr 177/94

SKALA 1 : 100 PODPIS

PRZEKRÓJ POPRZECZNY 20.06.2013 R

RYS NR 1