



Przekrój przez remontowaną jezdnię

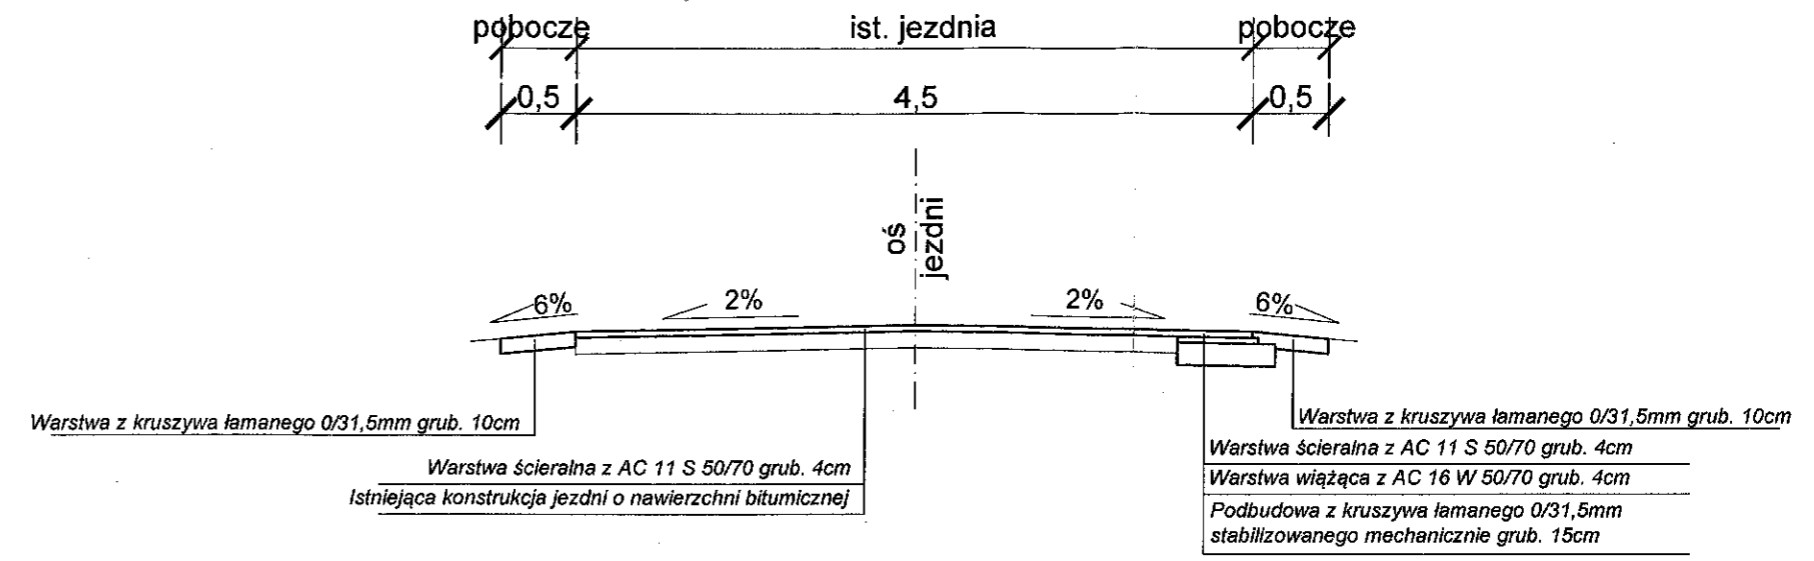

Przekrój przez jezdnię do odtworzenia

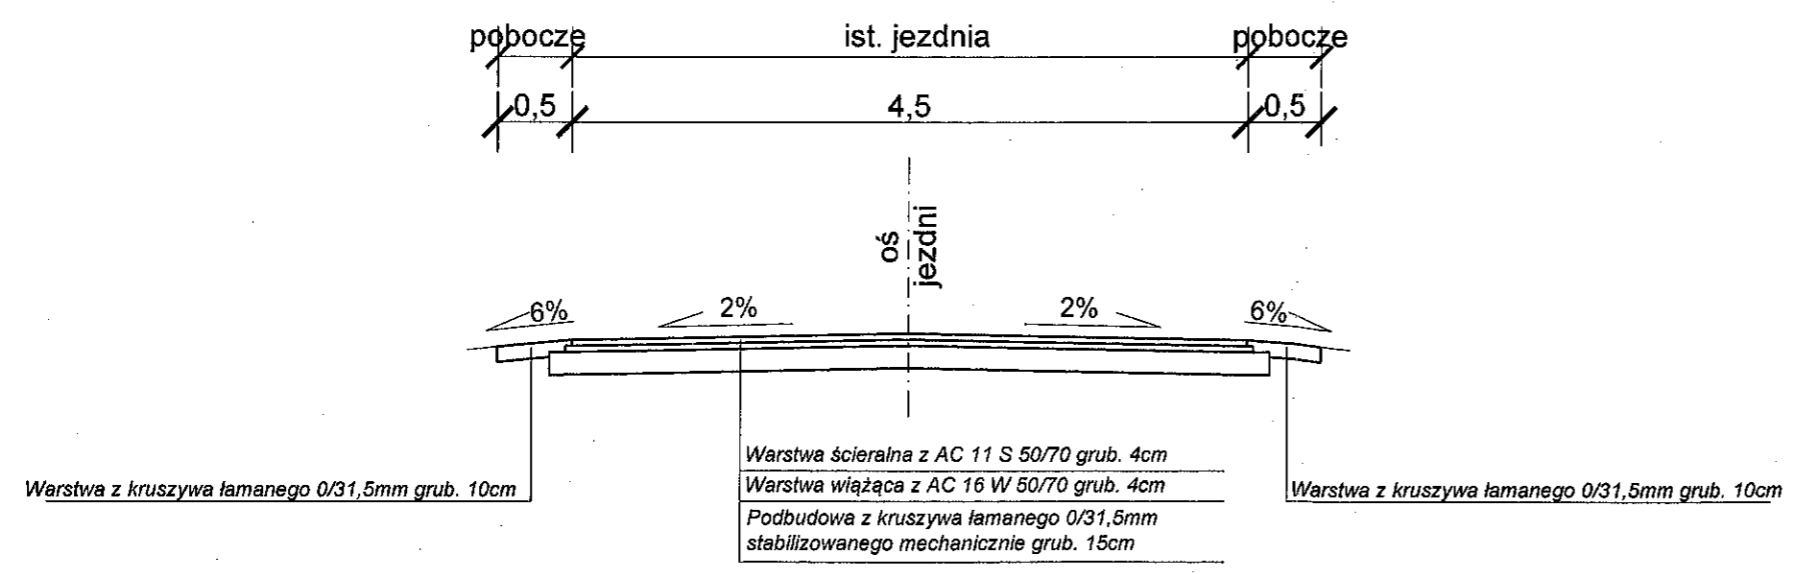

Investor:	Gmina Brańszczyk, Jana Pawła II 45, 07-221 Brańszczyk		
Objekt:	Droga gminna nr 440108W w msc. Trzcianka, gmina Brańszczyk		
Temat opracowania:	Remont nawierzchni		
Nazwa rysunku:	PRZEKROJE NORMALNE		
Projektant:	mgr inż. Cezary Mikołajewski		Nr rysunku:
	Uprawnienia: Budowlana do projektowania i kierowania robotami budowlanymi w specjalności inżynierskiej drogowej bez ograniczeń numer ewidencyjny MAZ/0515/PWBD/15		2
Data:	Stadium:	Branża:	Skala:
6.06.2016 r.	Materiały do zgłoszenia robót	Drogowa	1:50