


ul. Wrzosowa, ul. Dębowa, ul. Klonowa
Kat. ruchu - KR1

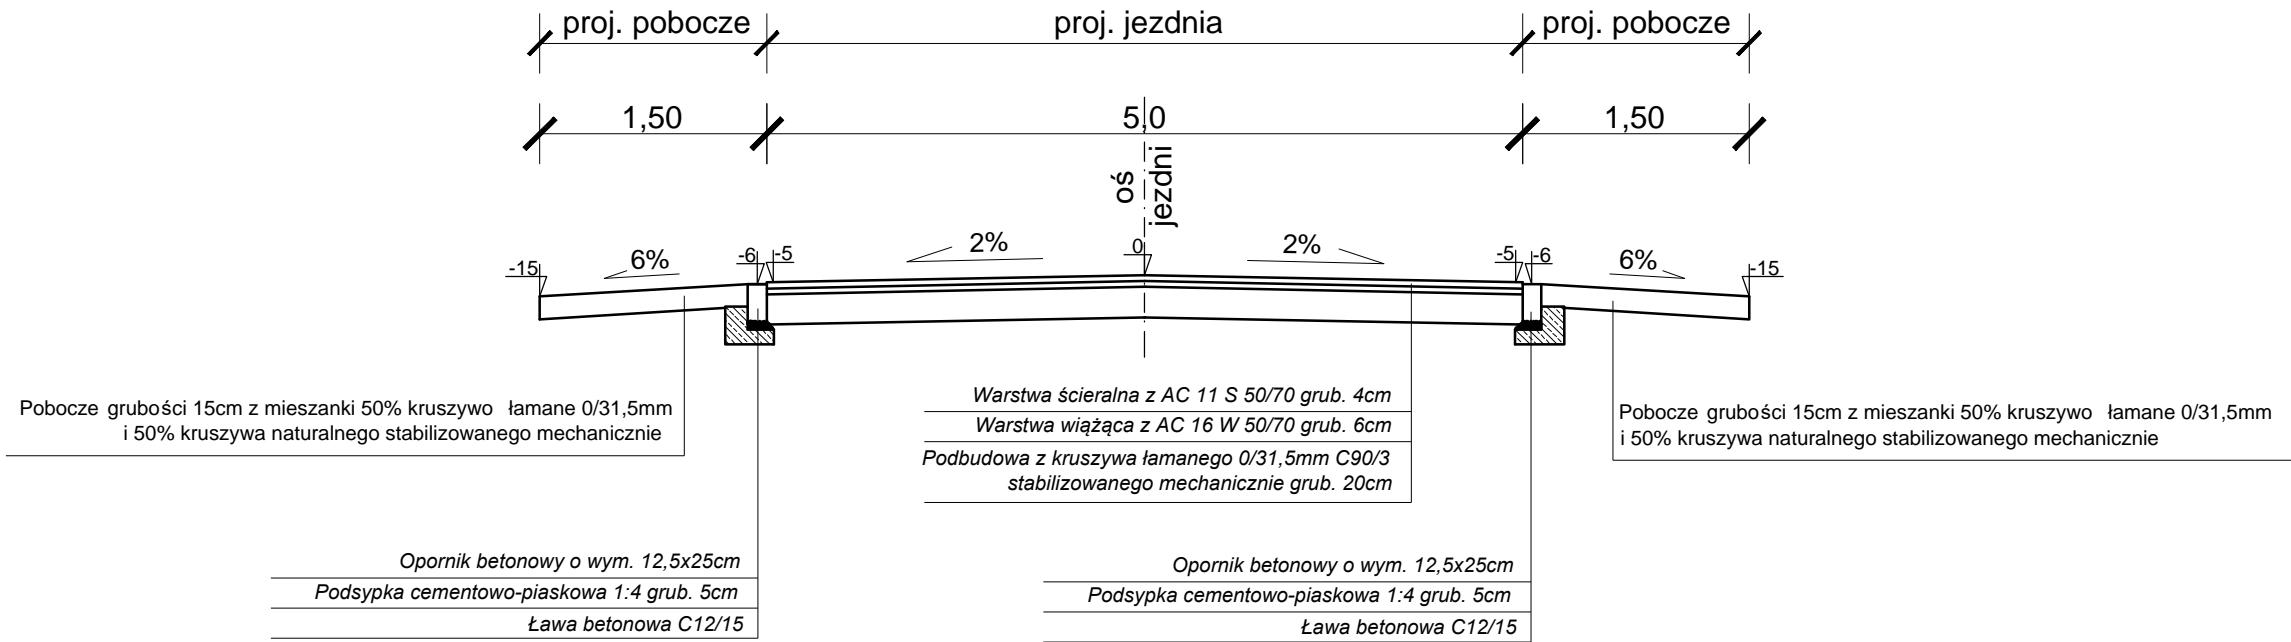

Inwestor:	Gmina Brańszczyk, Jana Pawła II 45, 07-221 Brańszczyk		
Obiekt:	ul. Wrzosowa, ul. Dębowa, ul. Klonowa w miejscowości Dalekie-Tartak, gmina Brańszczyk		
Temat opracowania:	Przebudowa ulic		
Nazwa rysunku:	PRZEKROJE NORMALNE		
Projektant:	Nr uprawnień:	Nr rysunku:	
mgr inż. arch. Marian Tromski	337/Wa/71	2	
Data:	Stadium:	Branża:	Skala:
30.11.2015 r.	Projekt budowlany	Drogowa	1:50