



DANE DO POCHYLNI DLA NIEPEŁNOSPRAWNYCH - SZKIC Z DANYMI WYMIAROWYMI

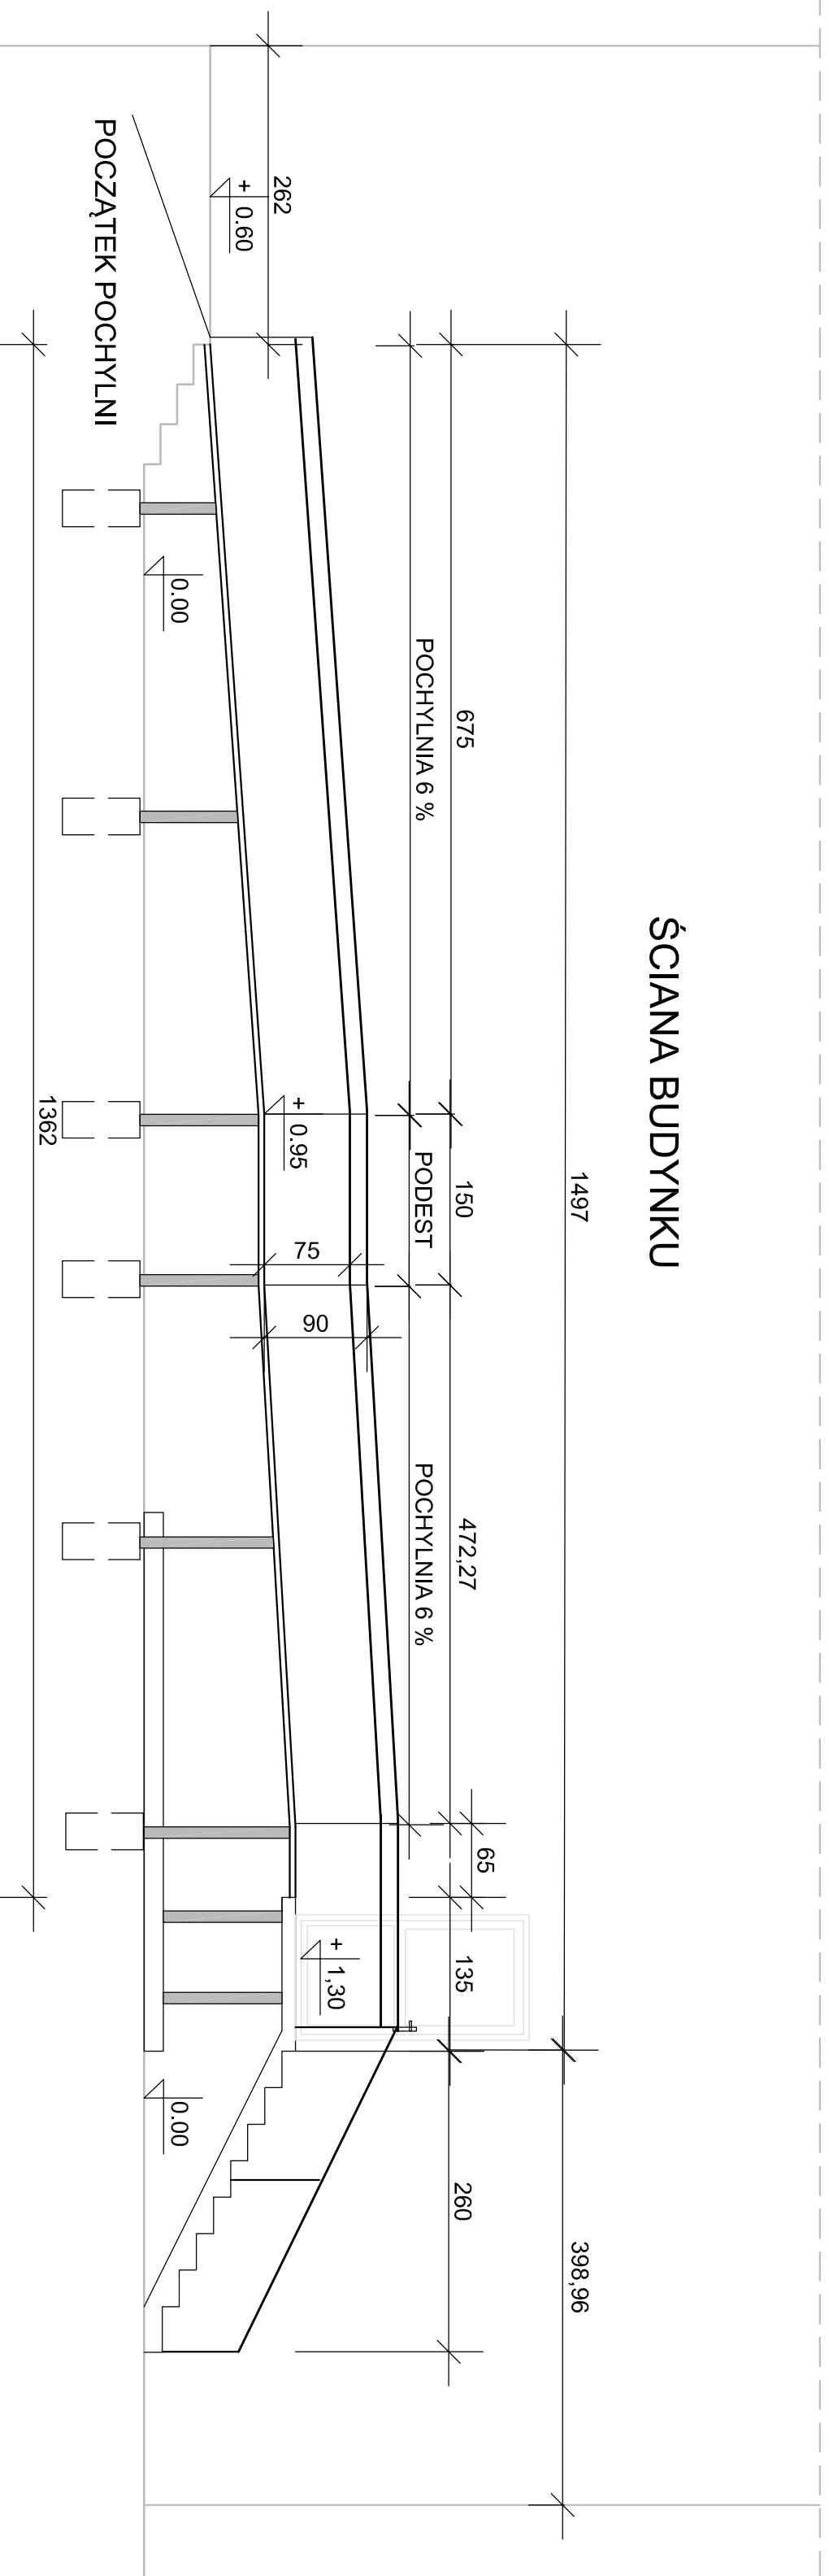

POCHYLNIA SZER 1.2 M, DL - 14.97 M  
KONSTRUKCJA STALOWA OCYNKOWANA  
ILOŚĆ SŁUPKÓW - PODPÓR W/G PROPOZYCJI OFERENTA  
BALUSTRADA SCHODOWA WYS 1.1 M, WYPEŁNIENIE AZUROWE CO 10 CM  
BALUSTRADA POCHYLNI Z POCHWYTEM NA WYS 90 CM I 75 CM  
Z WYPEŁNIENIEM AZUROWYM CO 10 CM

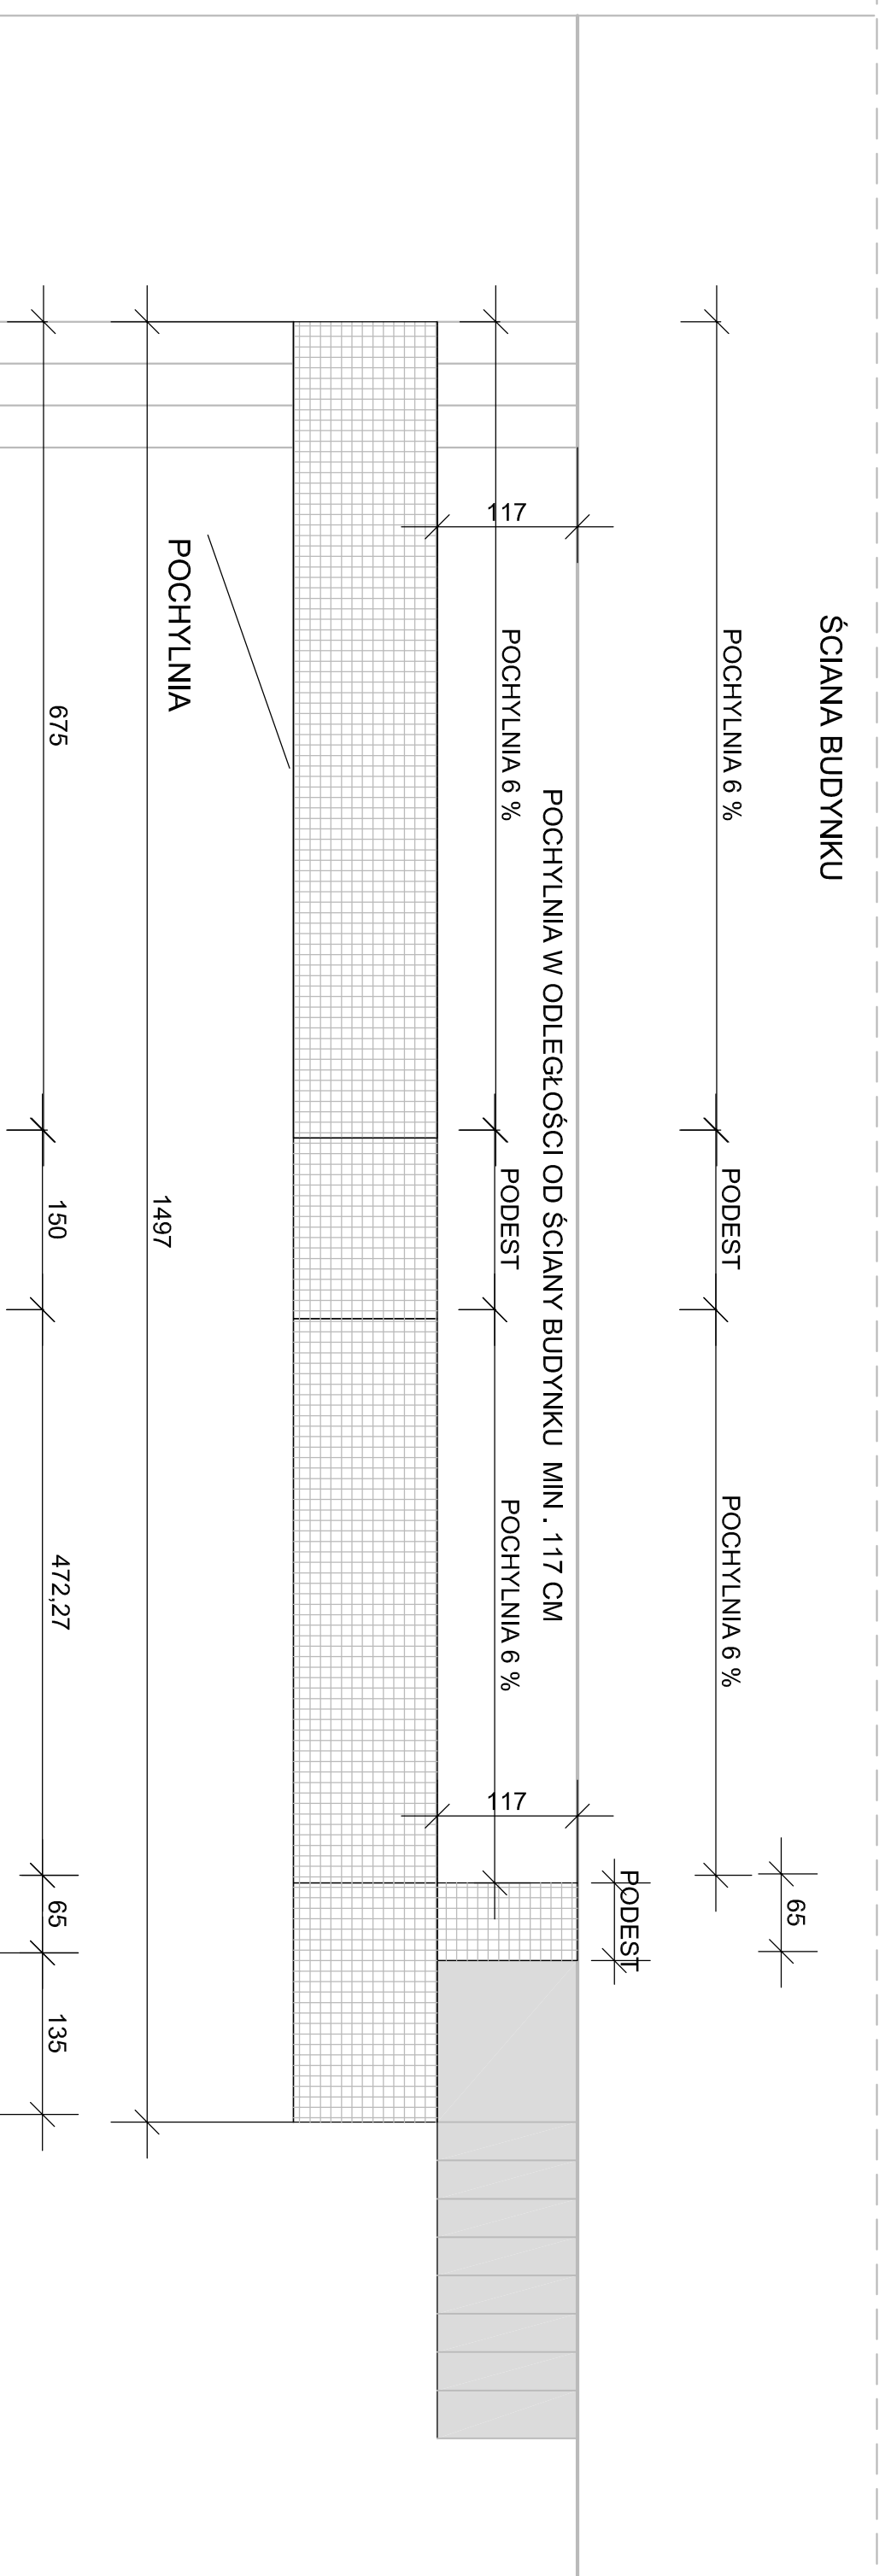

ISTNIEJĄCA POCHYLNIA

DANE DO POCHYLNI DLA NIEPEŁNOSPRAWNYCH - SZKIC Z DANYMI WYMIAROWYMI