

- Szlichta cementowa gr. 8cm
- Folia PE
- Styropian gr. 5cm
- Zxpapa termozgrzewalna
- Beton gr. 10cm
- Ubitý piasek gr. 30cm
- Grunt rodzimy po zdjęciu humusu

C1 Podłoga na gruncie


- Parkiet
- Szlichta cem.
- Folia PE
- Strop żelbet.
- Tynk

B Podłoga na gruncie

- Blacha
- Łaty 4x5cm + kontrłaty 3x5cm
- Folia wstępnego krycia
- Wiązlar dachowy
- Wełna min. gr. 15cm między krokiewiami
- /od góry pustka powietrzna gr. 3-4cm/
- Paroizolacja - folia PE
- Płyty OSB gr. 12.5mm

A Dach ocieplony

PRZEKRÓJ A-A 1:100

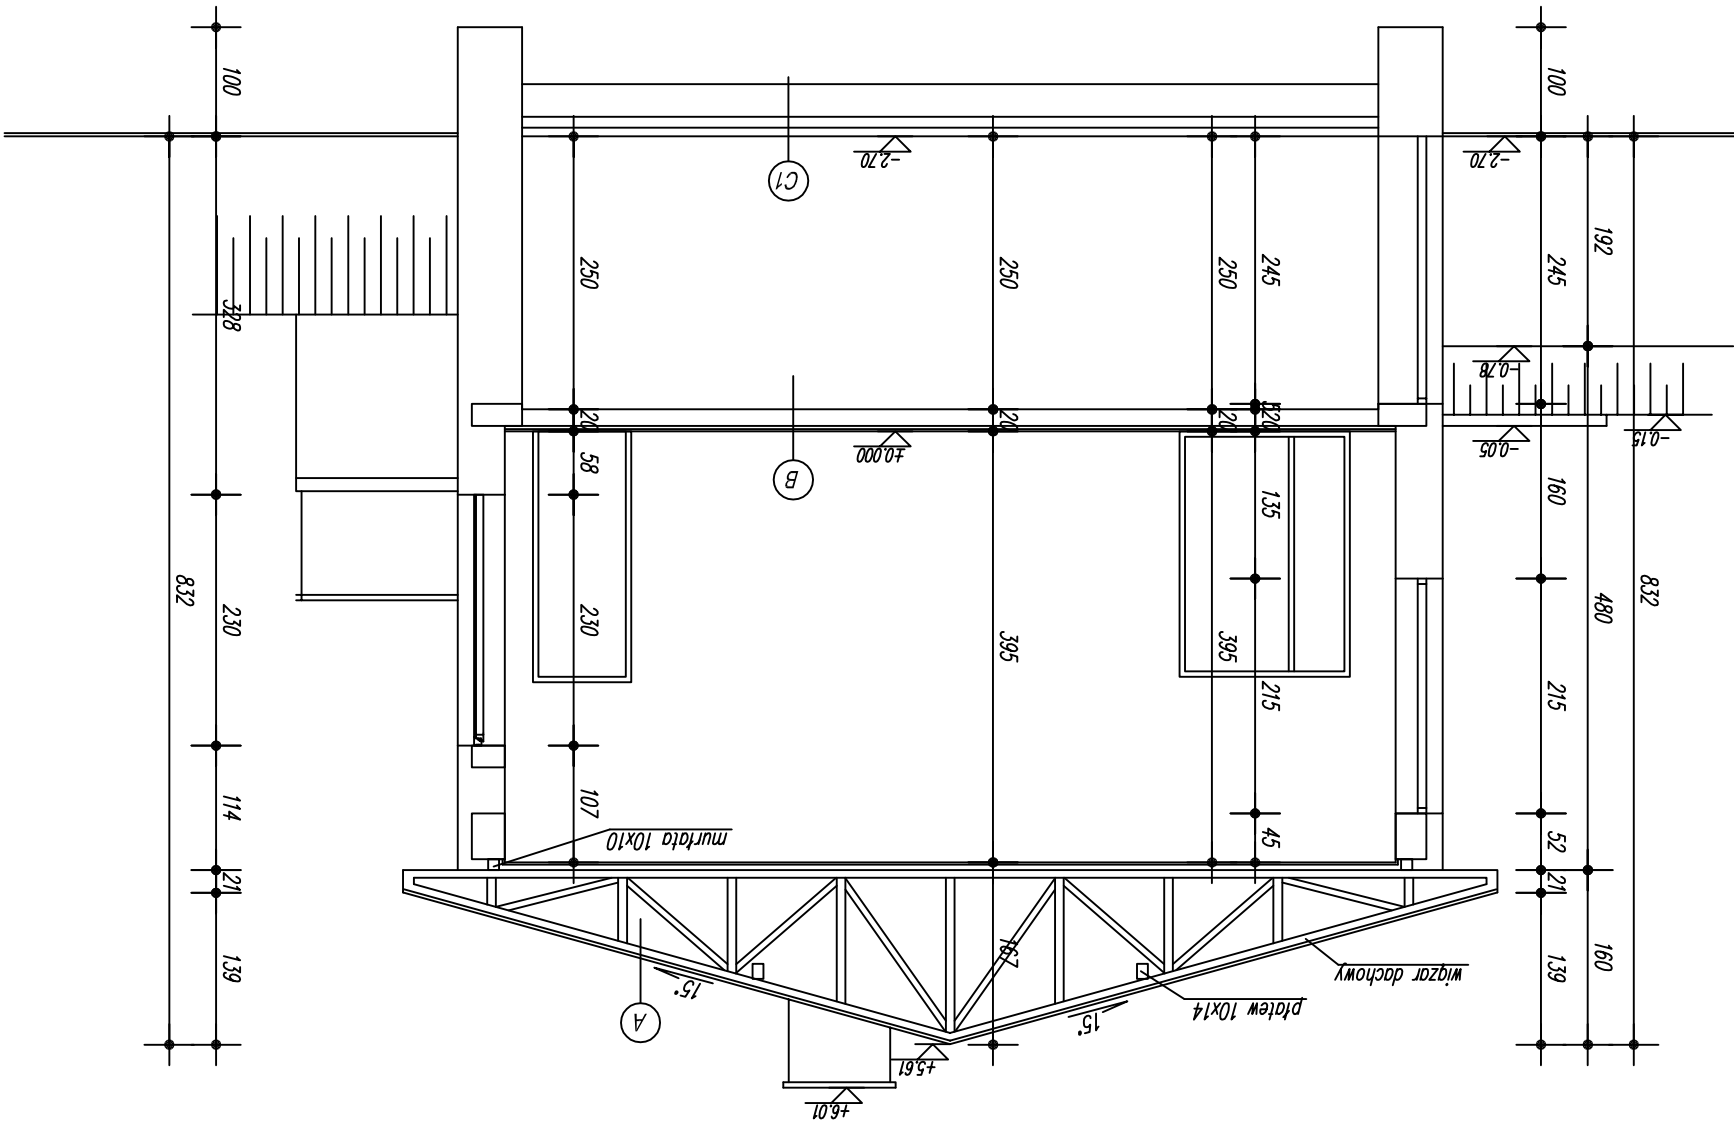

OPRACOWAŁ		mgr inż. Marek Wiesiołek		UPRAWNIENIA		770/88/Os	
budywana		F.A.Z.A	inwentaryzacja	1:100	DATA	04.2018r.	NR RYS.
PRZEKRÓJ A-A - INWENTARYZACJA							
LOKALIZACJA		Turzyn dz, nr ewid, 849, obr					
OBJEKT		Remont, modernizacja i rozbudowa Remizy OSP w Turzynie gm. Brańszczyk					
ZAKŁAD USŁUG INWESTYCYJNYCH		ul. Prosta 14 m3 , 07-202 Wyszaków					
		tel: 600958919					
		e-mail: marekwiesiolek@op.pl					