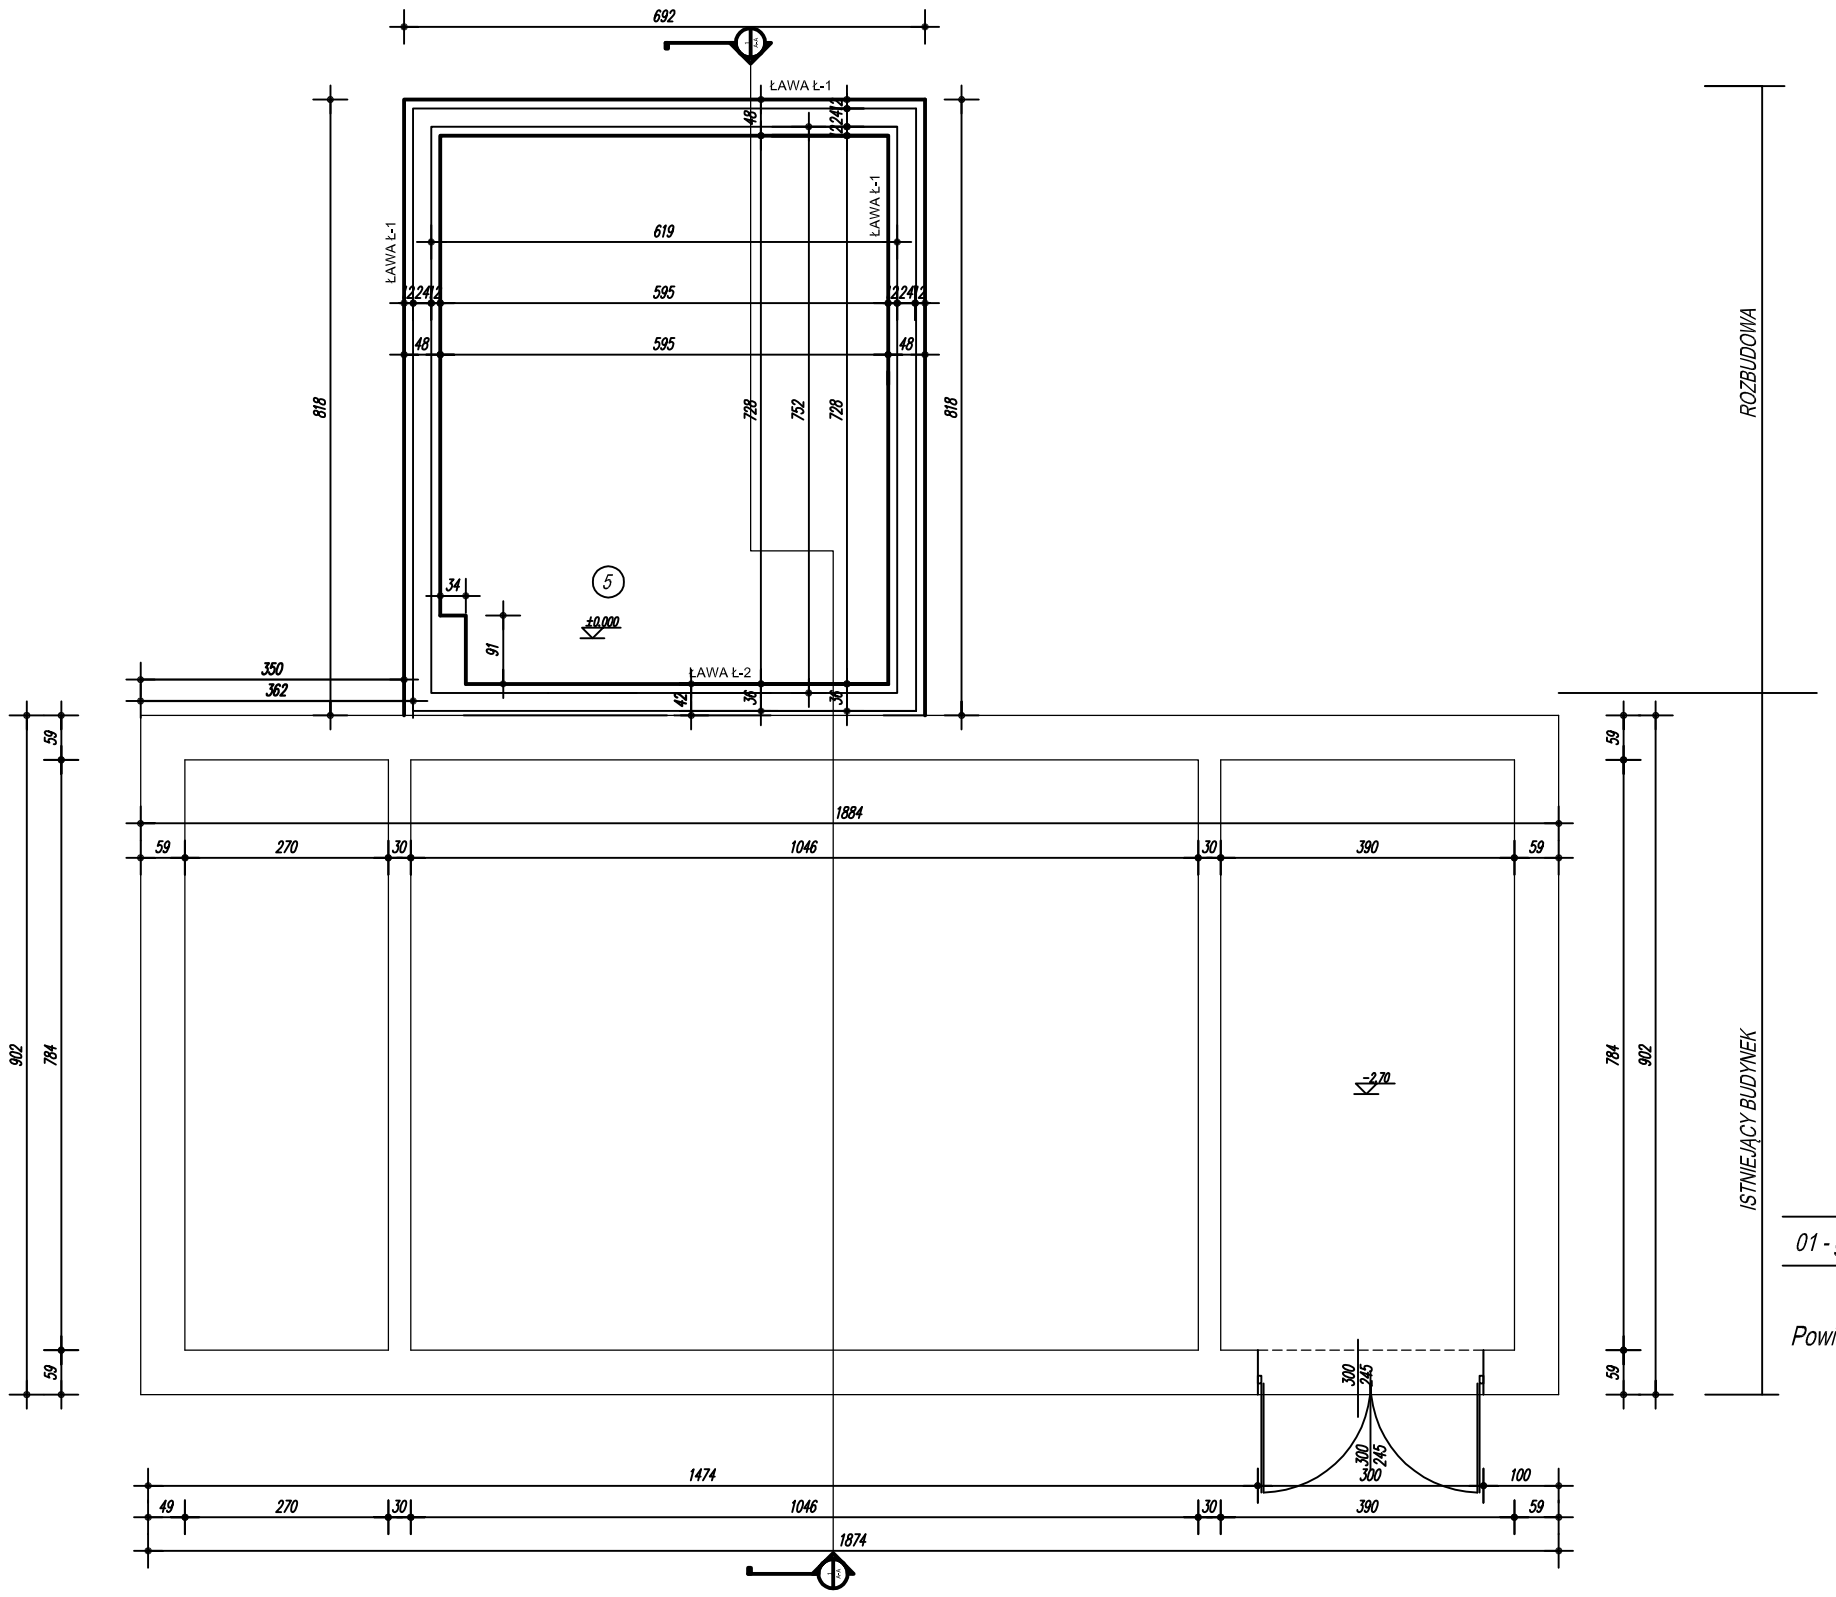

	pow. podłogi	rodzaj podłogi
01 - garaz	30,60	terakota

Powierzchnia użytkowa - 30,60 m²

RZUT PIWNIC 1:50

ZAKŁAD USŁUG INWESTYCYJNYCH
ul. Prosta 14 m3 , 01-202 Wyszków
tel. 603638913
e-mail: raniewicki@op.pl

OBIEKT: **Remont, modernizacja i rozbudowa Remizy OSP w Turzynie gm. Brańszczyk**

LOKALIZACJA: Turzyn dz. nr ewid. 849, obr

RZUT FUNDAMENTÓW/PIWNIC

BRANŻA	FAZA	SKALA	DATA	NR RYS.
architektura konstrukcja	projekt budowlany	1:50	04.2018r.	A - 1

OPRACOWAŁ:	mgr inż. Marek Wesołek
UPRAWNIENIA:	770/88/Os
PROJEKTOWAŁ:	tech. bud. Lech Stępowoński
UPRAWNIENIA:	5583/61
SPRAWDZIŁ (CZYŁ):	mgr inż. Adam Śliwka
UPRAWNIENIA:	129/Mazokk/2014