ZAKŁAD USŁUG INWESTYCYJNYCH
ul. Prosta 14 m3 , 07-202 Wyszków
tel: 600958919
e-mail: marekwiesiolek@op.pl

OBIEKT: **Remont, modernizacja i rozbudowa Remizy OSP w Turzynie gm. Brańszczyk**

LOKALIZACJA: Turzyn dz. nr ewid. 849. obr

RZUT WIĘŹBY DACHOWEJ

BRANŻA	FAZA	SKALA	DATA	NR RYS.
architektura konstrukcja	projekt budowlany	1:50	04.2018r.	A-3
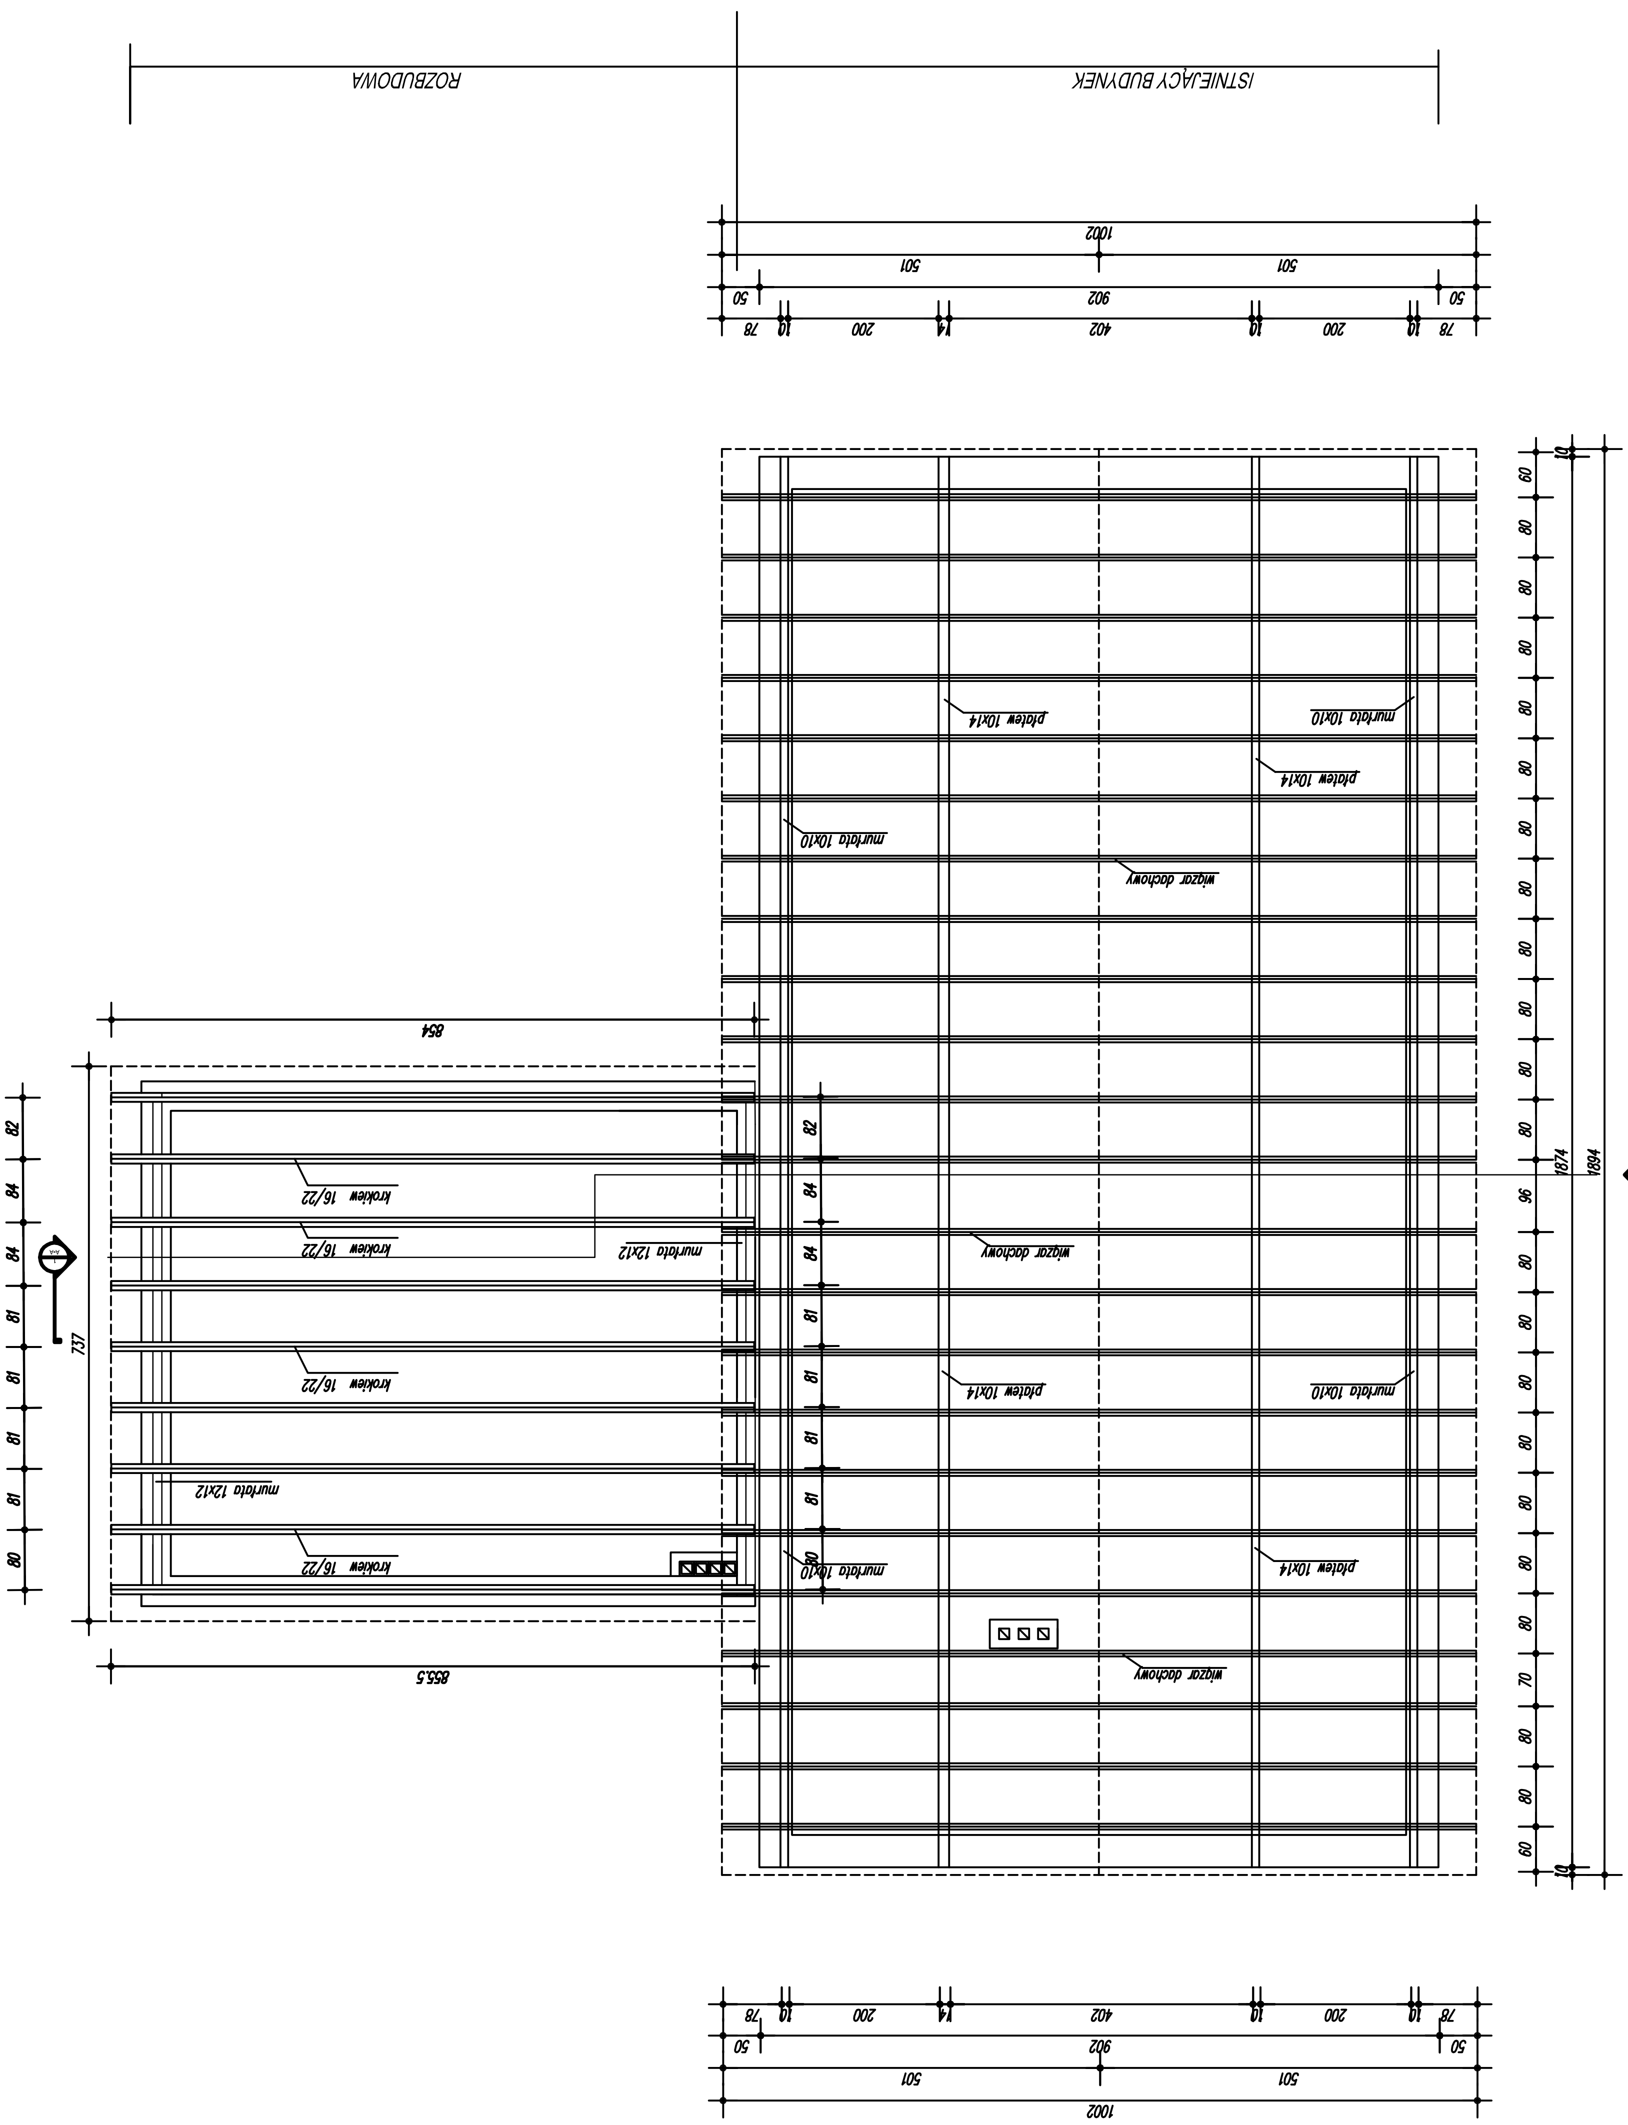
OPRACOWAŁ	mgr inż. Marek Wiesiołek	PODPIS
UPRAWNIENIA	770/88/Os	
PROJEKTANT	tech. bud. Lech Ślepowroński	PODPIS
UPRAWNIENIA	5583/61	
SPRAWDZAJĄCY	mgr inż. Adam Śliwka	PODPIS
UPRAWNIENIA	129/Maokk/2014