


		OPRACOWAŁ		mgr inż. Marek Wiesiołek		UPRAWNIENIA		770/88/Os	
		PODPIS							
BRANŻA		F.A.Z.A		inwentaryzacja		SKALA		1:100	
budowlana								04.2018r.	
NR RYS.								I - 9	
ELEWACJA PÓŁN - INWENTARYZACJA									
LOKALIZACJA									
Turzyn dz, nr ewid, 849. obr									
OBJEKT									
Remont, modernizacja i rozbudowa									
Remizy OSP w Turzynie gm. Brańszczyk									
ZAKŁAD USŁUG INWESTYCYJNYCH ul. Prosta 14 m3 , 07-202 Wyszków tel: 600958919 e-mail: marekwiesiolek@op.pl					C:\Users\Marek\W\Desktop\ZNAKI FIRMOWE\logobmp				

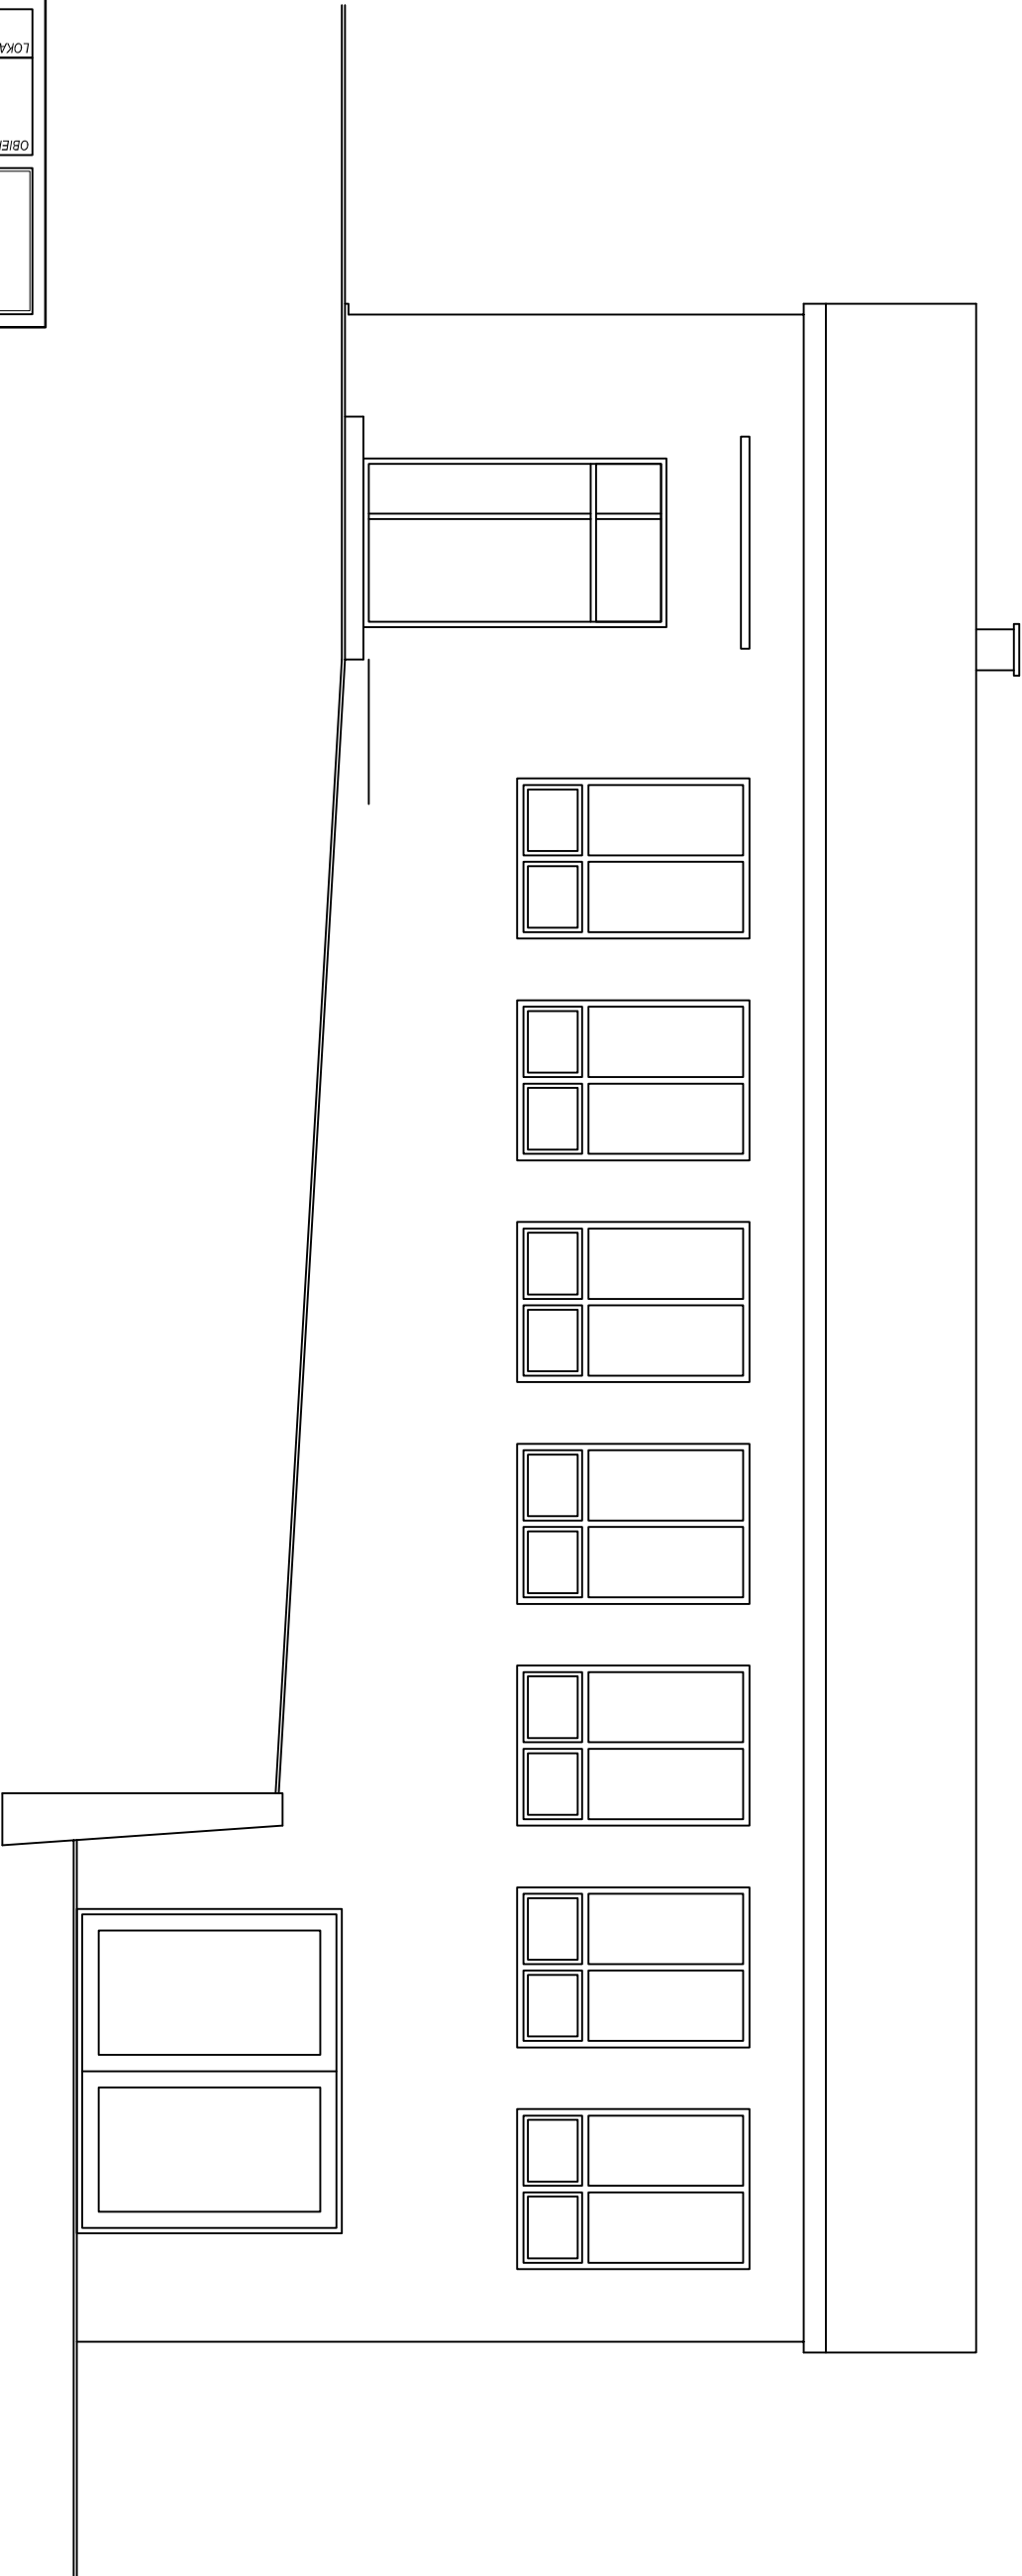

ELEWACJA PÓŁNOCNA 1:100