

**UCHWAŁA NR XXVII.179.2020
RADY GMINY BRAŃSZCZYK**

z dnia 26 listopada 2020 r.

w sprawie ustalenia służebności gruntowej

Na podstawie 18 ust. 2 pkt 9 lit. „a” ustawy z dnia 8 marca 1990 r. o samorządzie gminnym (Dz. U. z 2020 r., poz. 713) oraz art. 13 ust. 1 ustawy z dnia 21 sierpnia 1997 r. o gospodarce nieruchomościami (Dz. U. z 2020 r., poz. 65 z późn. zm.) Rada Gminy Brańszczyk uchwala, co następuje:

§ 1. 1. Wyraża się zgodę na ustanowienie na nieruchomości, stanowiącej własność Gminy Brańszczyk, położonej w obrębie wsi Przyjmy, oznaczonej w ewidencji gruntów jako działka nr 587 nieodpłatnej służebności gruntowej na czas nieoznaczony, polegającej na prawie przejazdu i przejścia, na rzecz każdego właściciela działki położonej w obrębie wsi Przyjmy, oznaczonej w ewidencji gruntów jako dz. nr 585.

2. Szkic sytuacyjny wskazujący przebieg służebności stanowi załącznik do niniejszej uchwały.

§ 2. Wykonanie uchwały powierza się Wójtowi Gminy Brańszczyk.

§ 3. Uchwała wchodzi w życie z dniem podjęcia.

Przewodnicząca Rady Gminy

Ewa Wielgolaska


Województwo: mazowieckie

Powiat: wyszkowski

Jednostka ewidencyjna: Brąszczyk

Obręb: PRZYIMY
370/1

Wyrys z mapy
Skala 1:1000

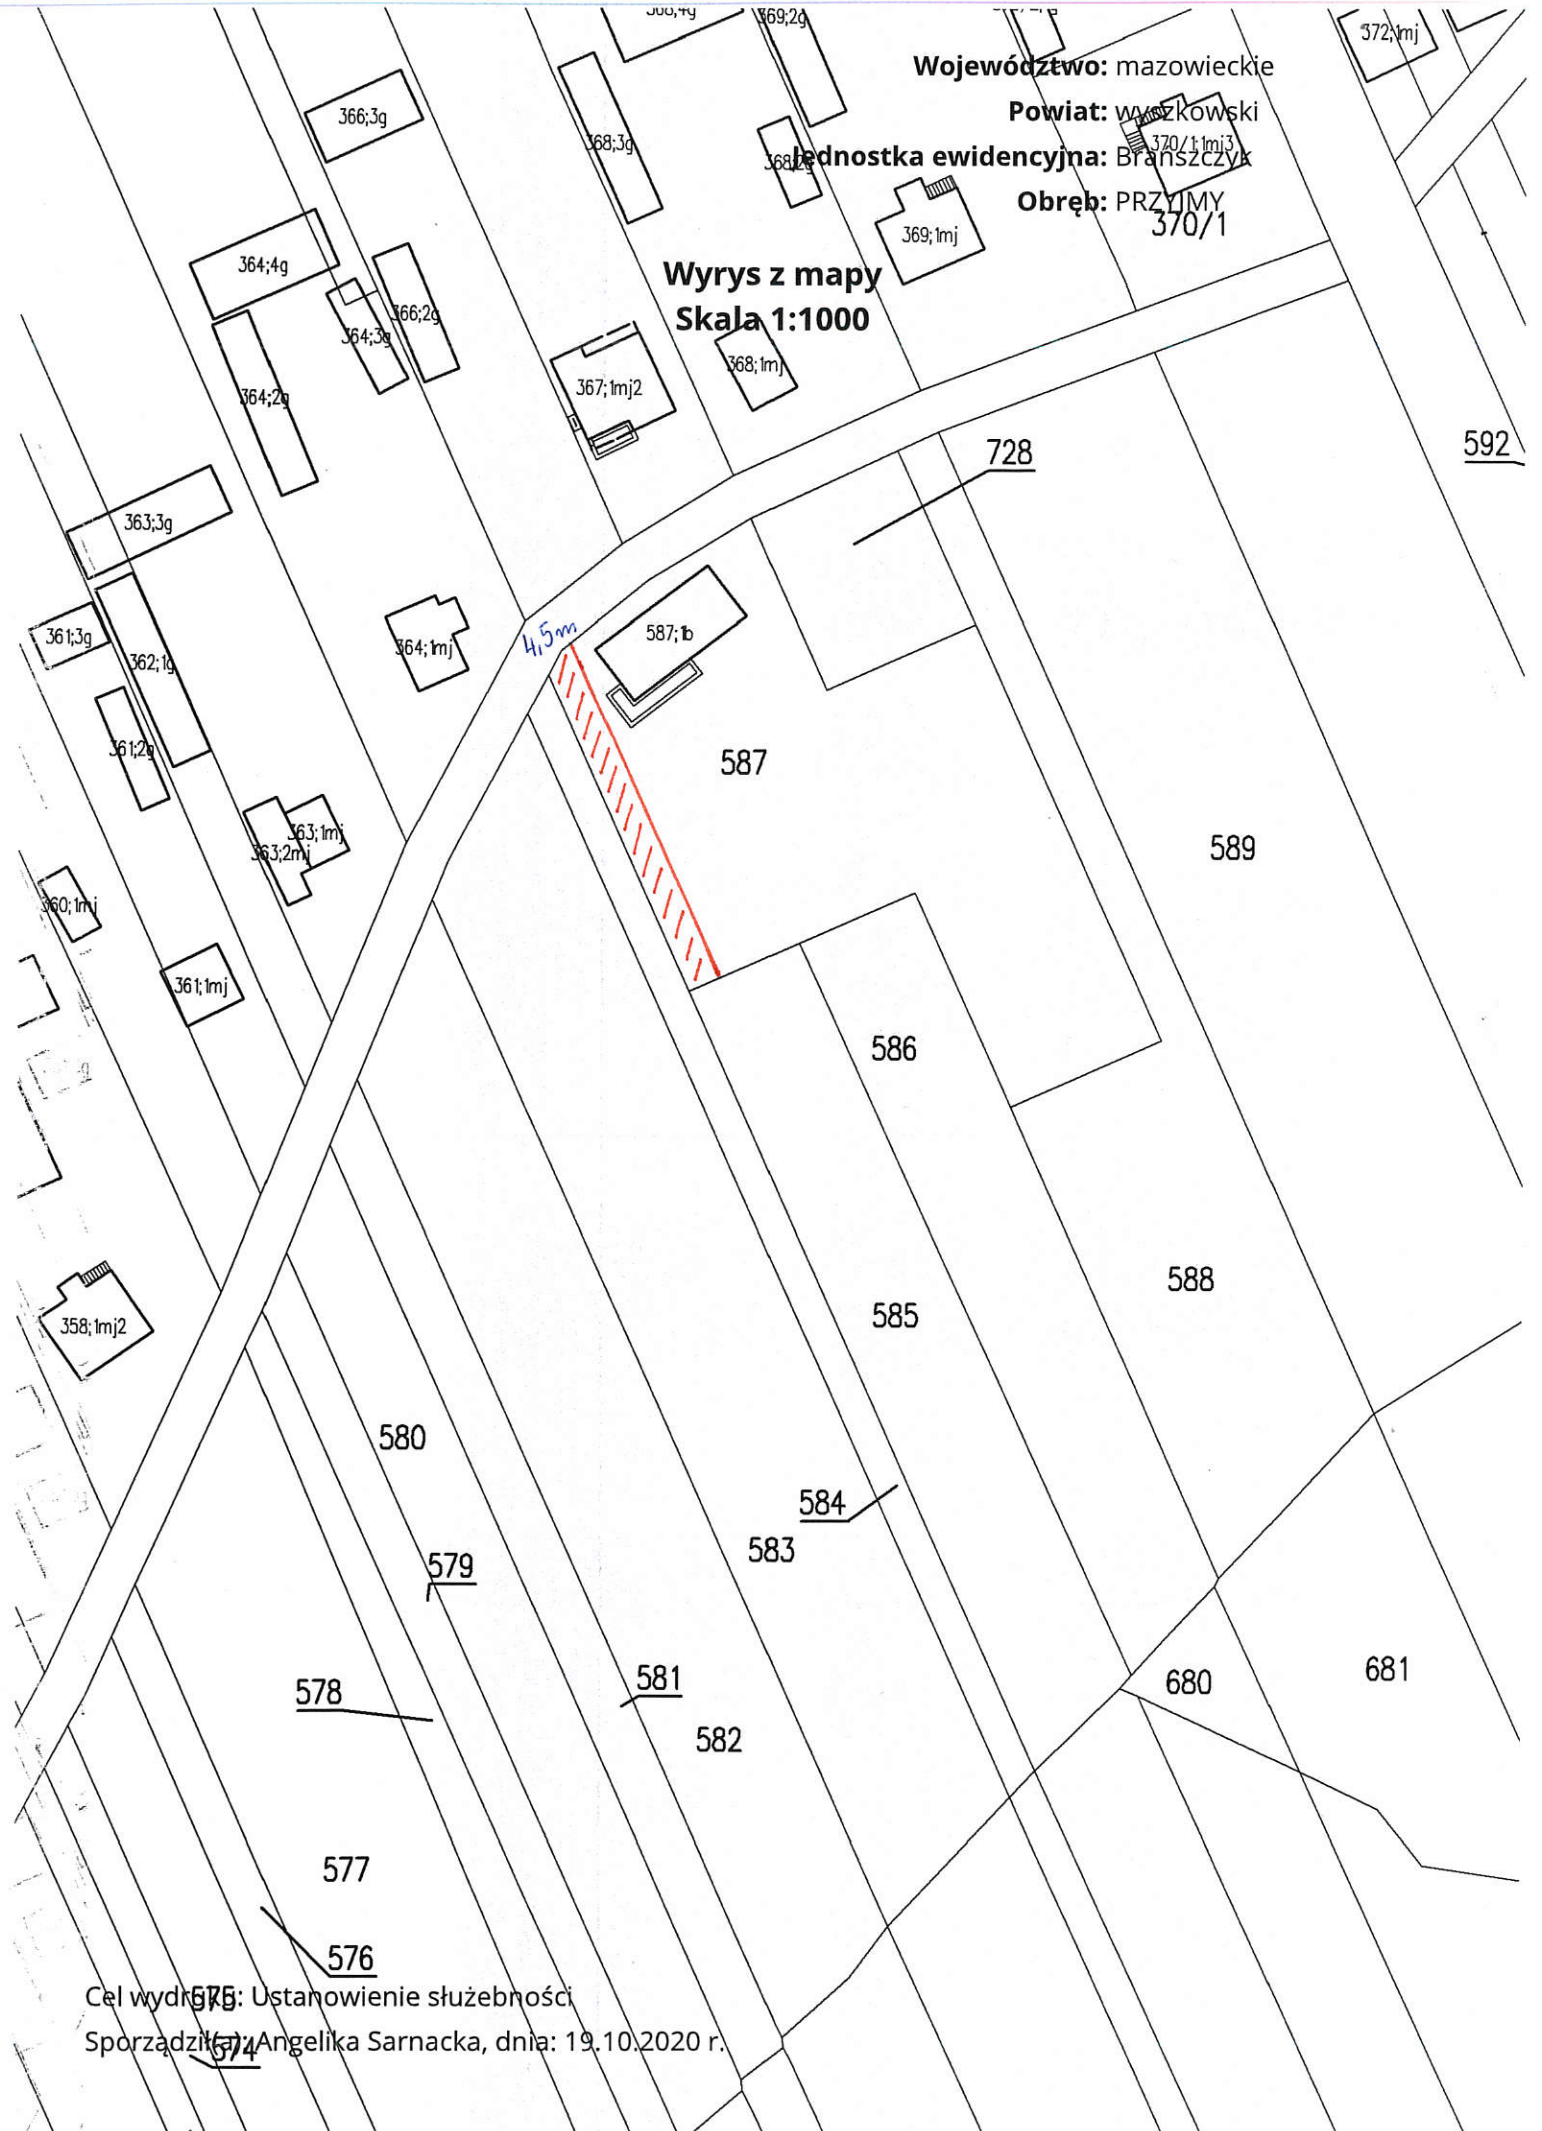

Cel wydruku: 575: Ustanowienie służebności
Sporządziła: 574 Angelika Sarnacka, dnia: 19.10.2020 r.