

UCHWAŁA NR XXXVII.231.2021

RADY GMINY BRAŃSZCZYK

z dnia 8 lipca 2021 r.

w sprawie nadania nazwy ulicy w miejscowości Udrzynek

Na podstawie art. 18 ust. 2 pkt 13 ustawy z dnia 8 marca 1990 r. o samorządzie gminnym (t.j. Dz. U. z 2020 r. poz. 713 ze zm.) oraz art. 8 ust. 1a ustawy z dnia 21 marca 1985 r. o drogach publicznych (t.j. Dz. U. z 2020 r. poz. 470 ze zm.) Rada Gminy uchwala, co następuje:

§ 1.

Nadaje się drodze wewnętrznej we wsi Udrzynek, oznaczonej w ewidencji gruntów jako działka prywatna nr ew. 505/10 nazwę „Malinowa” zgodnie z załącznikiem graficznym, stanowiącym integralną część niniejszej uchwały.

§ 2.

Wykonanie uchwały powierza się Wójtowi Gminy.

§ 3.

Uchwała wchodzi w życie po upływie 14 dni od dnia jej ogłoszenia w Dzienniku Urzędowym Województwa Mazowieckiego.


**Wiceprzewodniczący
Rady Gminy Brańszczyk**

Paweł Sztylik



Brańszczyk - System Informacji Przestrzennej

skala 1 : 1000

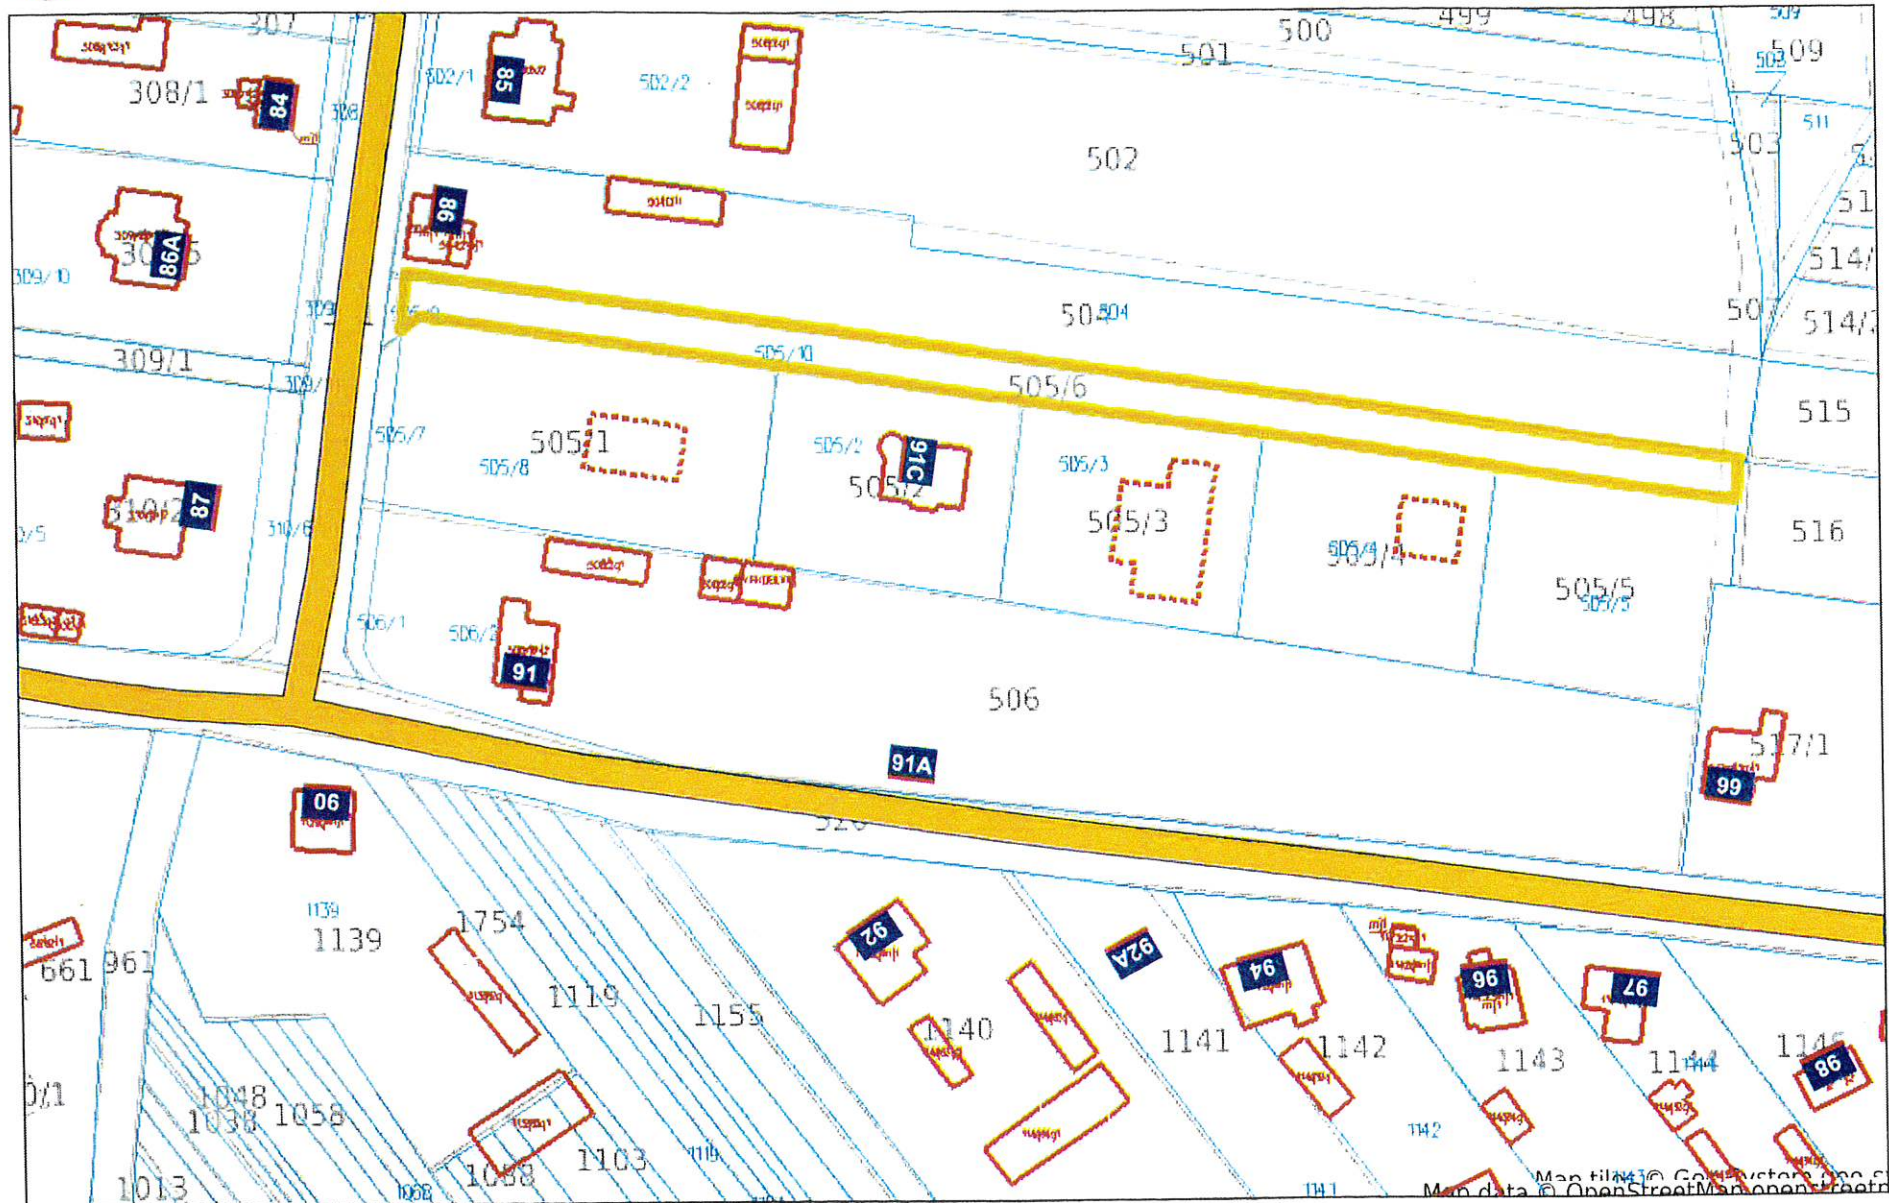

Niniejszy wydruk nie stanowi dokumentu w rozumieniu przepisów prawa.
Wydrukowano w serwisie branszczyk.e-mapa.net dnia 2021-06-24 13:37:21

Wiceprzewodniczący
Rady Gminy Brańszczyk
Paweł Szydlik
Paweł Szydlik