

**UCHWAŁA NR XLIV.273.2021
RADY GMINY BRAŃSZCZYK**

z dnia 23 grudnia 2021 r.

w sprawie zmiany Uchwały Nr VI.42.2019 Rady Gminy Brańszczyk z dnia 1 marca 2019 r. w sprawie przystąpienia do sporządzenia miejscowego planu zagospodarowania przestrzennego gminy Brańszczyk

Na podstawie art. 18 ust. 2 pkt 5 ustawy z dnia 8 marca 1990 r. o samorządzie gminnym (Dz. U. z 2021 r. poz. 1372 ze zm.) w związku z art. 14 ust. 1 i 2 oraz art. 27 ustawy z dnia 27 marca 2003 r. o planowaniu i zagospodarowaniu przestrzennym (Dz. U. z 2021 r. poz. 741 ze zm.) Rada Gminy Brańszczyk uchwala, co następuje:

§ 1. W uchwale Nr VI.42.2019 Rady Gminy Brańszczyk z dnia 1 marca 2019 r. wprowadza się następujące zmiany:

- 1) załącznik nr 10 do Uchwały Nr VI.42.2019 Rady Gminy Brańszczyk z dnia 1 marca 2019 r. otrzymuje brzmienie zgodne z załącznikiem nr 1 do niniejszej uchwały,
- 2) skreśla się załącznik nr 15 oraz załącznik nr 21.

§ 2. Wykonanie uchwały powierza się Wójtowi Gminy Brańszczyk.


§ 3. Uchwała wchodzi w życie z dniem podjęcia.

Przewodnicząca Rady Gminy



Ewa Beata Wielgolaska

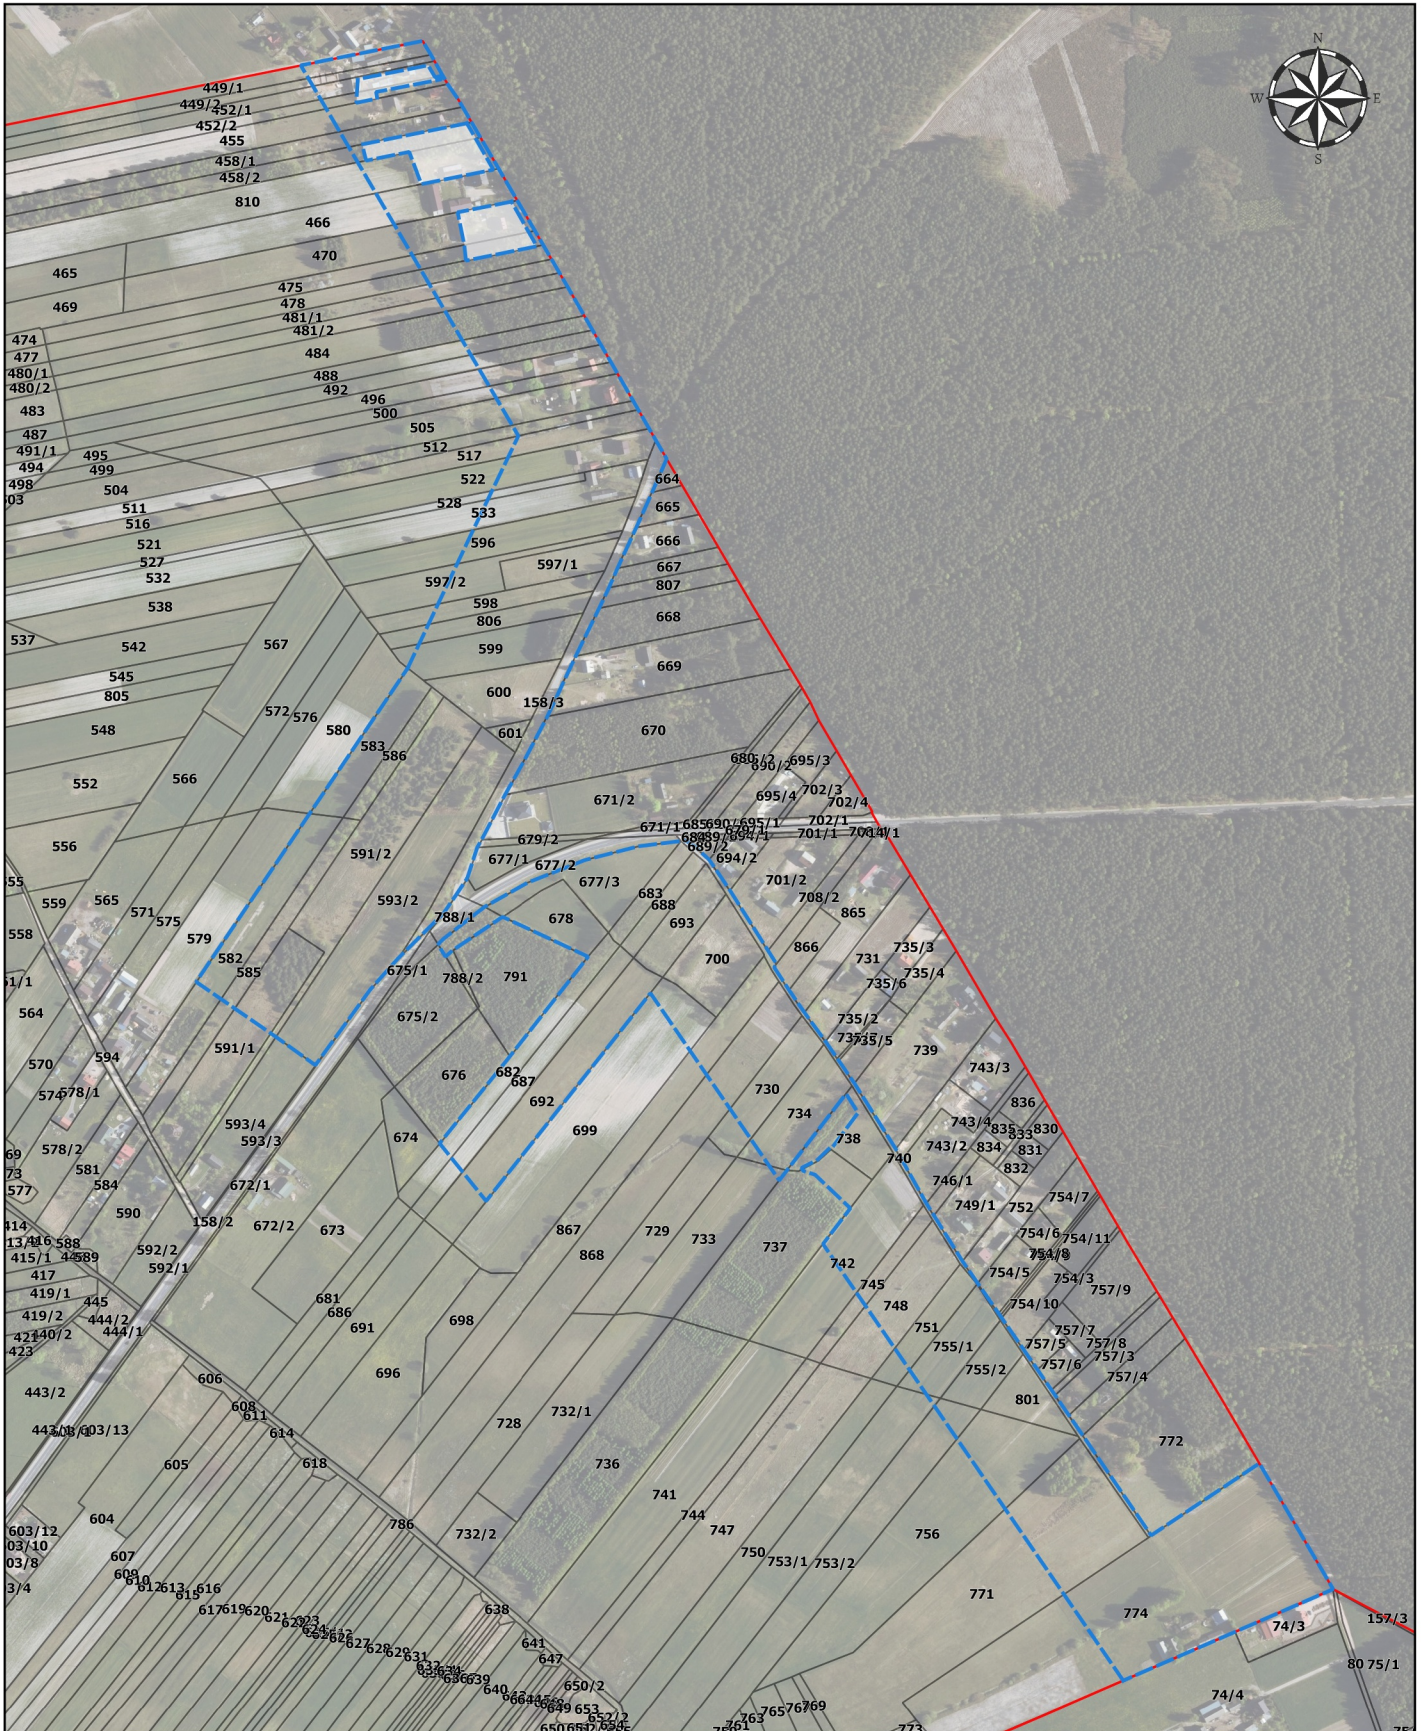

OBRĘB: PORĘBA-KOCĘBY



Legenda

-  Granica obszaru objętego planem miejscowym
-  Granice obrębów ewidencyjnych

100 0 100 200 300 400 m

