



# DZIENNIK URZĘDOWY

## DZIENNIK ABC PRO

---

Warszawa, dnia czwartek, 1 grudnia 2016 r.

Poz. 1

### UCHWAŁA NR LII.323.2022 RADY GMINY BRAŃSZCZYK

z dnia 8 września 2022 r.

**w sprawie zmiany Uchwały Nr LV.297.2018 Rady Gminy Brańszczyk z dnia 13 września 2018 r.  
w sprawie przystąpienia do sporządzenia miejscowego planu zagospodarowania przestrzennego dla  
wybranych terenów w gminie Brańszczyk, zmienionej Uchwałą Nr VI.41.2019 Rady Gminy Brańszczyk  
z dnia 1 marca 2019 r.**

Na podstawie 18 ust. 2 pkt 5 ustawy z dnia 8 marca 1990 r. o samorządzie gminnym (Dz. U. z 2022 r. poz. 559 ze zm.) w związku z art. 14 ust. 1 i 2 oraz art. 27 ustawy z dnia 27 marca 2003 r. o planowaniu i zagospodarowaniu przestrzennym (Dz. U. z 2022 r. poz. 503 ze zm.) Rada Gminy Brańszczyk uchwala, co następuje:

**§ 1.** W uchwale Nr LV.297.2018 Rady Gminy Brańszczyk z dnia 13 września 2018 r., zmienionej Uchwałą Nr VI.41.2019 Rady Gminy Brańszczyk z dnia 1 marca 2019 r. wprowadza się następujące zmiany:

- 1) załącznik nr 1 otrzymuje brzmienie zgodne z załącznikiem nr 1 do niniejszej uchwały,
- 2) załącznik nr 4 otrzymuje brzmienie zgodne z załącznikiem nr 2 do niniejszej uchwały,
- 3) załącznik nr 8 otrzymuje brzmienie zgodne z załącznikiem nr 3 do niniejszej uchwały,
- 4) załącznik nr 12 otrzymuje brzmienie zgodne z załącznikiem nr 4 do niniejszej uchwały,
- 5) załącznik nr 13 otrzymuje brzmienie zgodne z załącznikiem nr 5 do niniejszej uchwały,
- 6) załącznik nr 16 otrzymuje brzmienie zgodne z załącznikiem nr 6 do niniejszej uchwały,
- 7) załącznik nr 26 otrzymuje brzmienie zgodne z załącznikiem nr 7 do niniejszej uchwały,
- 8) skreśla się załącznik nr 15.

**§ 2.** Wykonanie uchwały powierza się Wójtowi Gminy Brańszczyk.

**§ 3.** Uchwała wchodzi w życie z dniem podjęcia.


Przewodnicząca Rady Gminy

**Ewa Beata Wielgolaska**

**ZAŁĄCZNIK NR 1 DO UCHWAŁY NR LII.323.2022  
RADY GMINY BRAŃSZCZYK Z DNIA 8 WRZEŚNIA 2022 R.**




**OBRĘB: BIAŁEBLOTO-STARA WIEŚ**

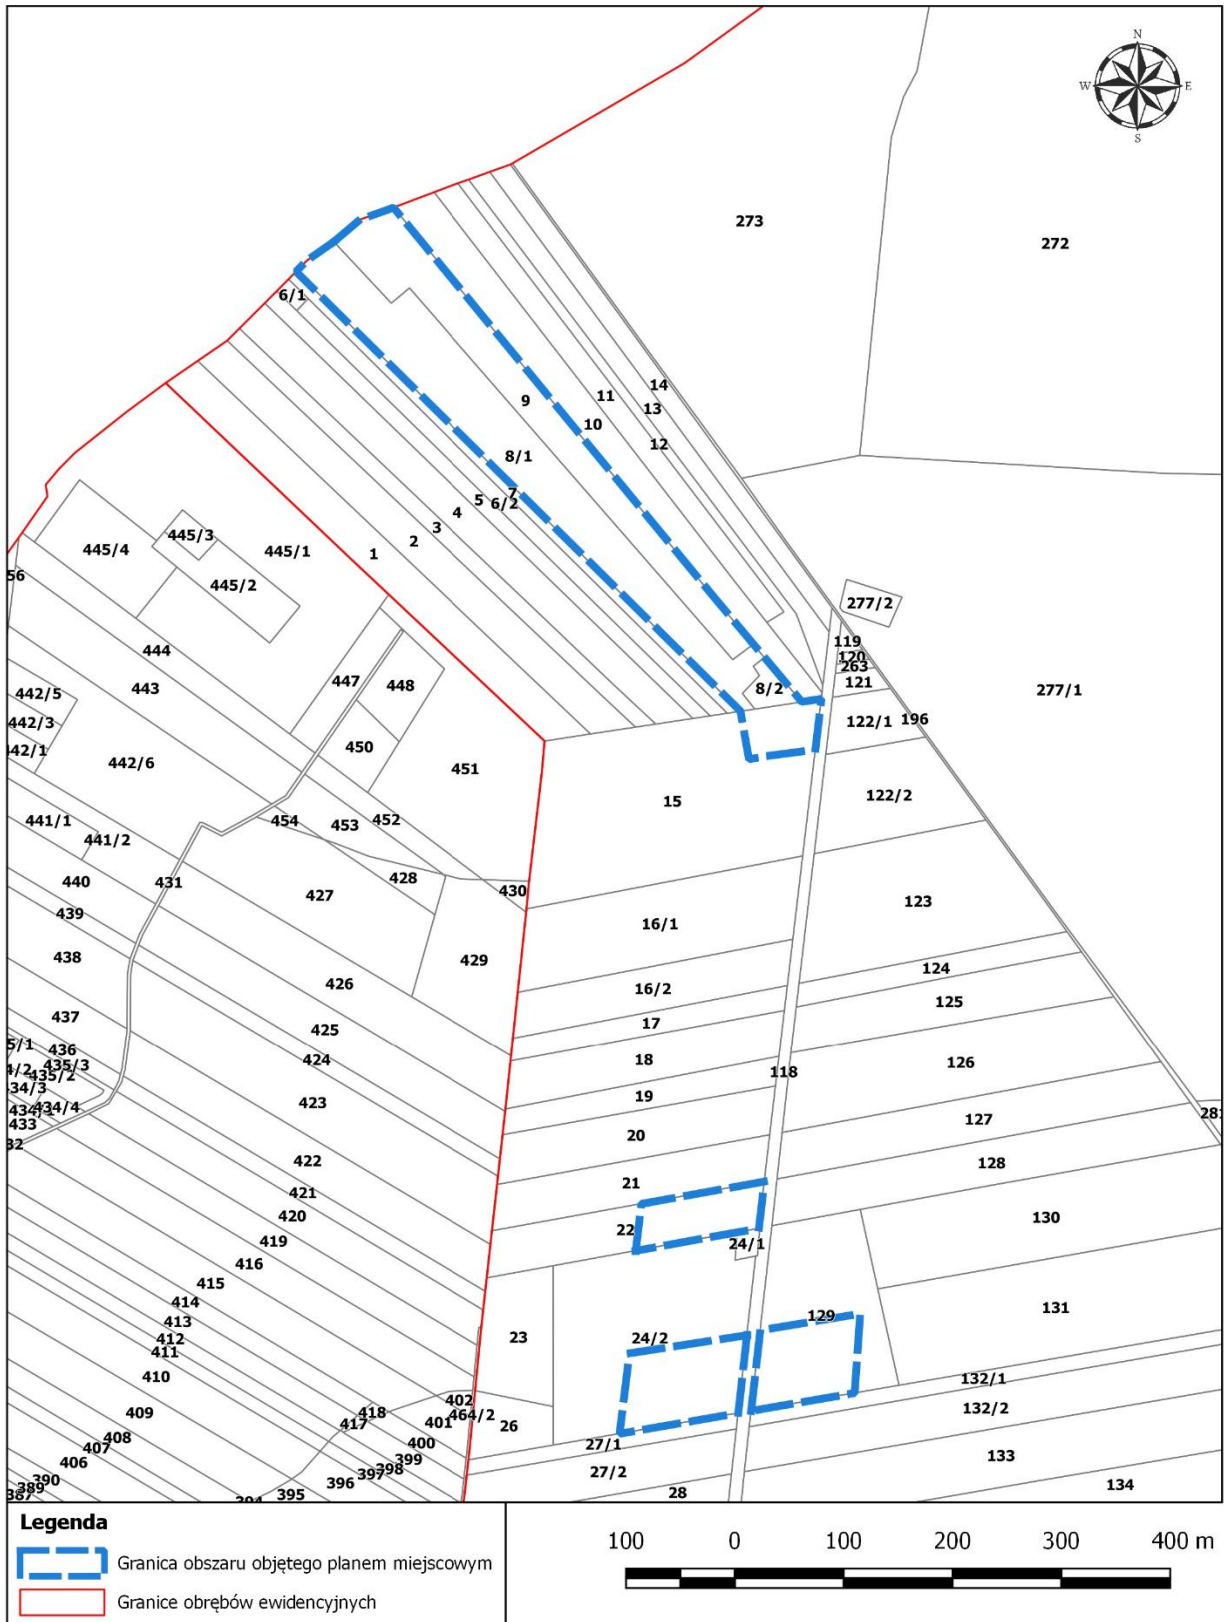

**ZAŁĄCZNIK NR 2 DO UCHWAŁY NR LII.323.2022  
RADY GMINY BRAŃSZCZYK Z DNIA 8 WRZEŚNIA 2022 R.**



**OBRĘB: BIAŁEBŁOTO-KOBYLA**

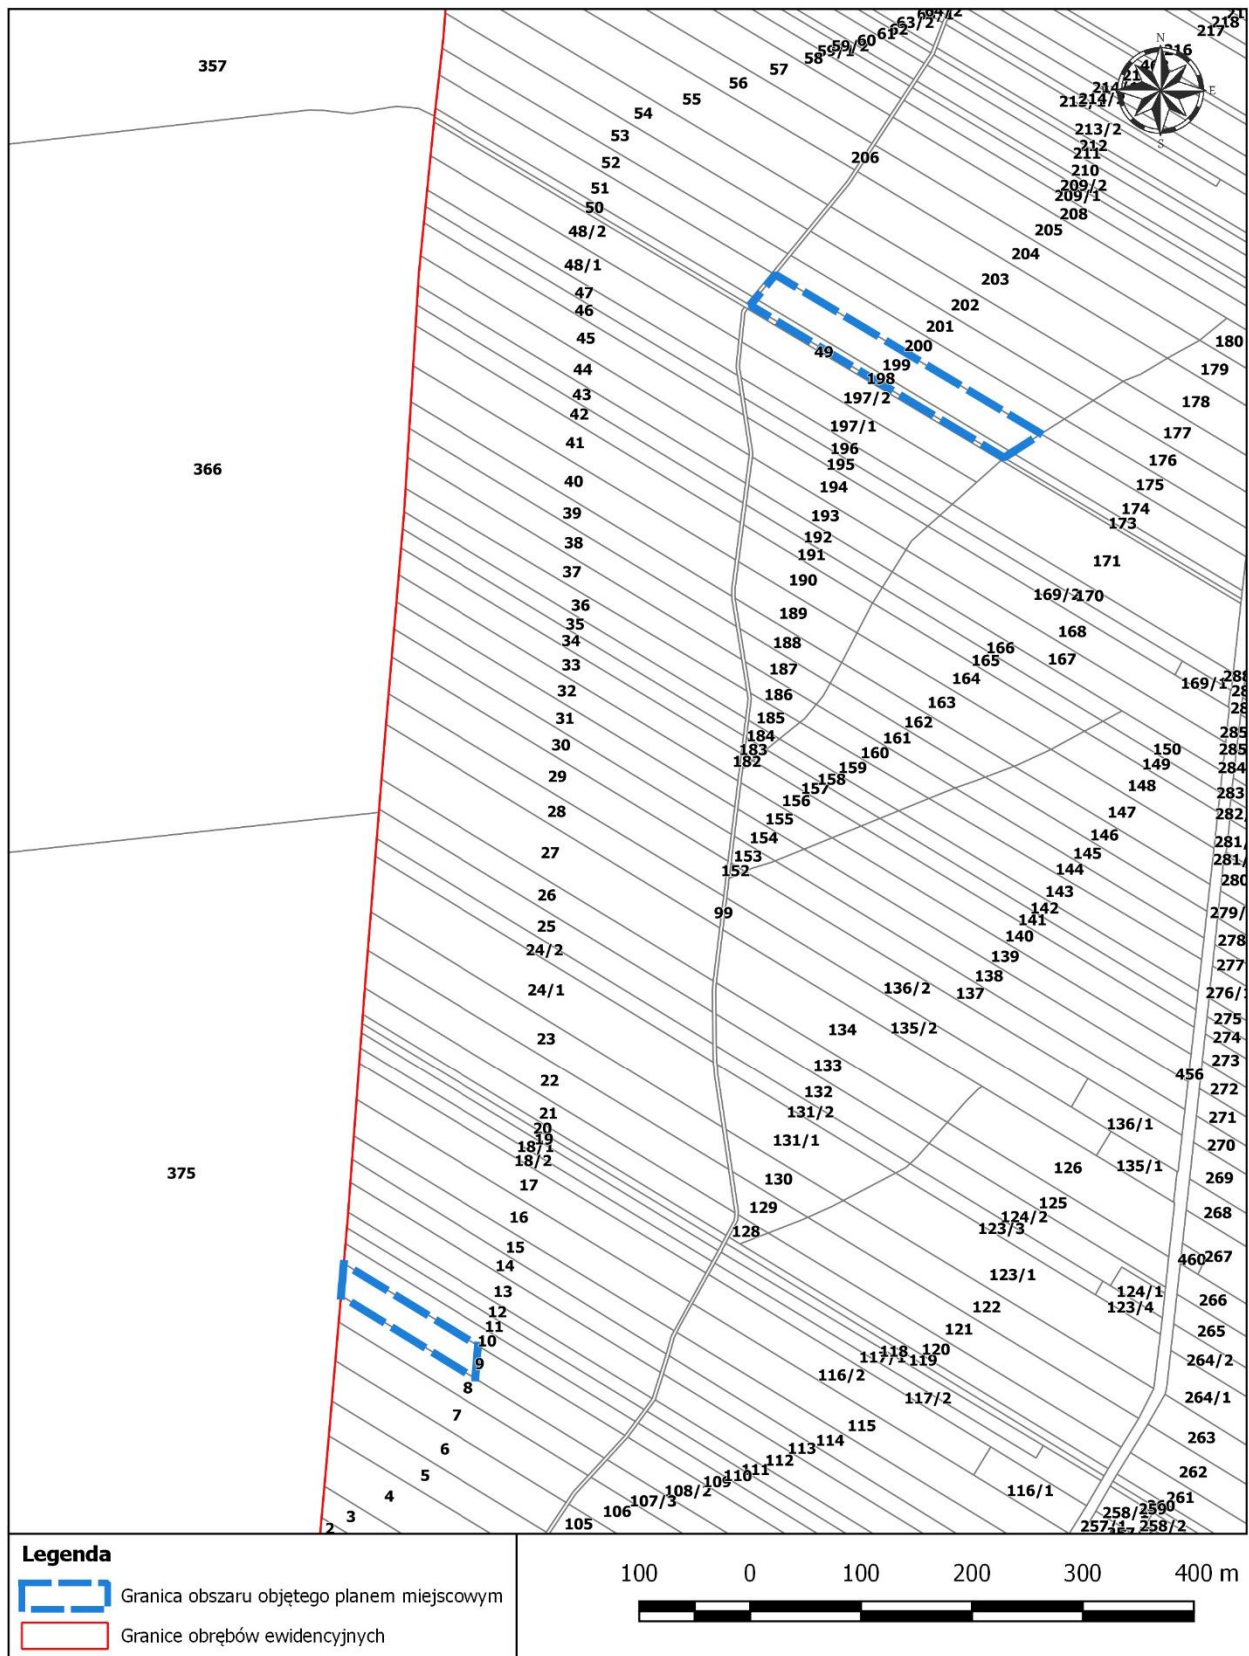




**ZAŁĄCZNIK NR 3 DO UCHWAŁY NR LII.323.2022  
RADY GMINY BRAŃSZCZYK Z DNIA 8 WRZEŚNIA 2022 R.**



**OBRĘB: NOWA WIEŚ**

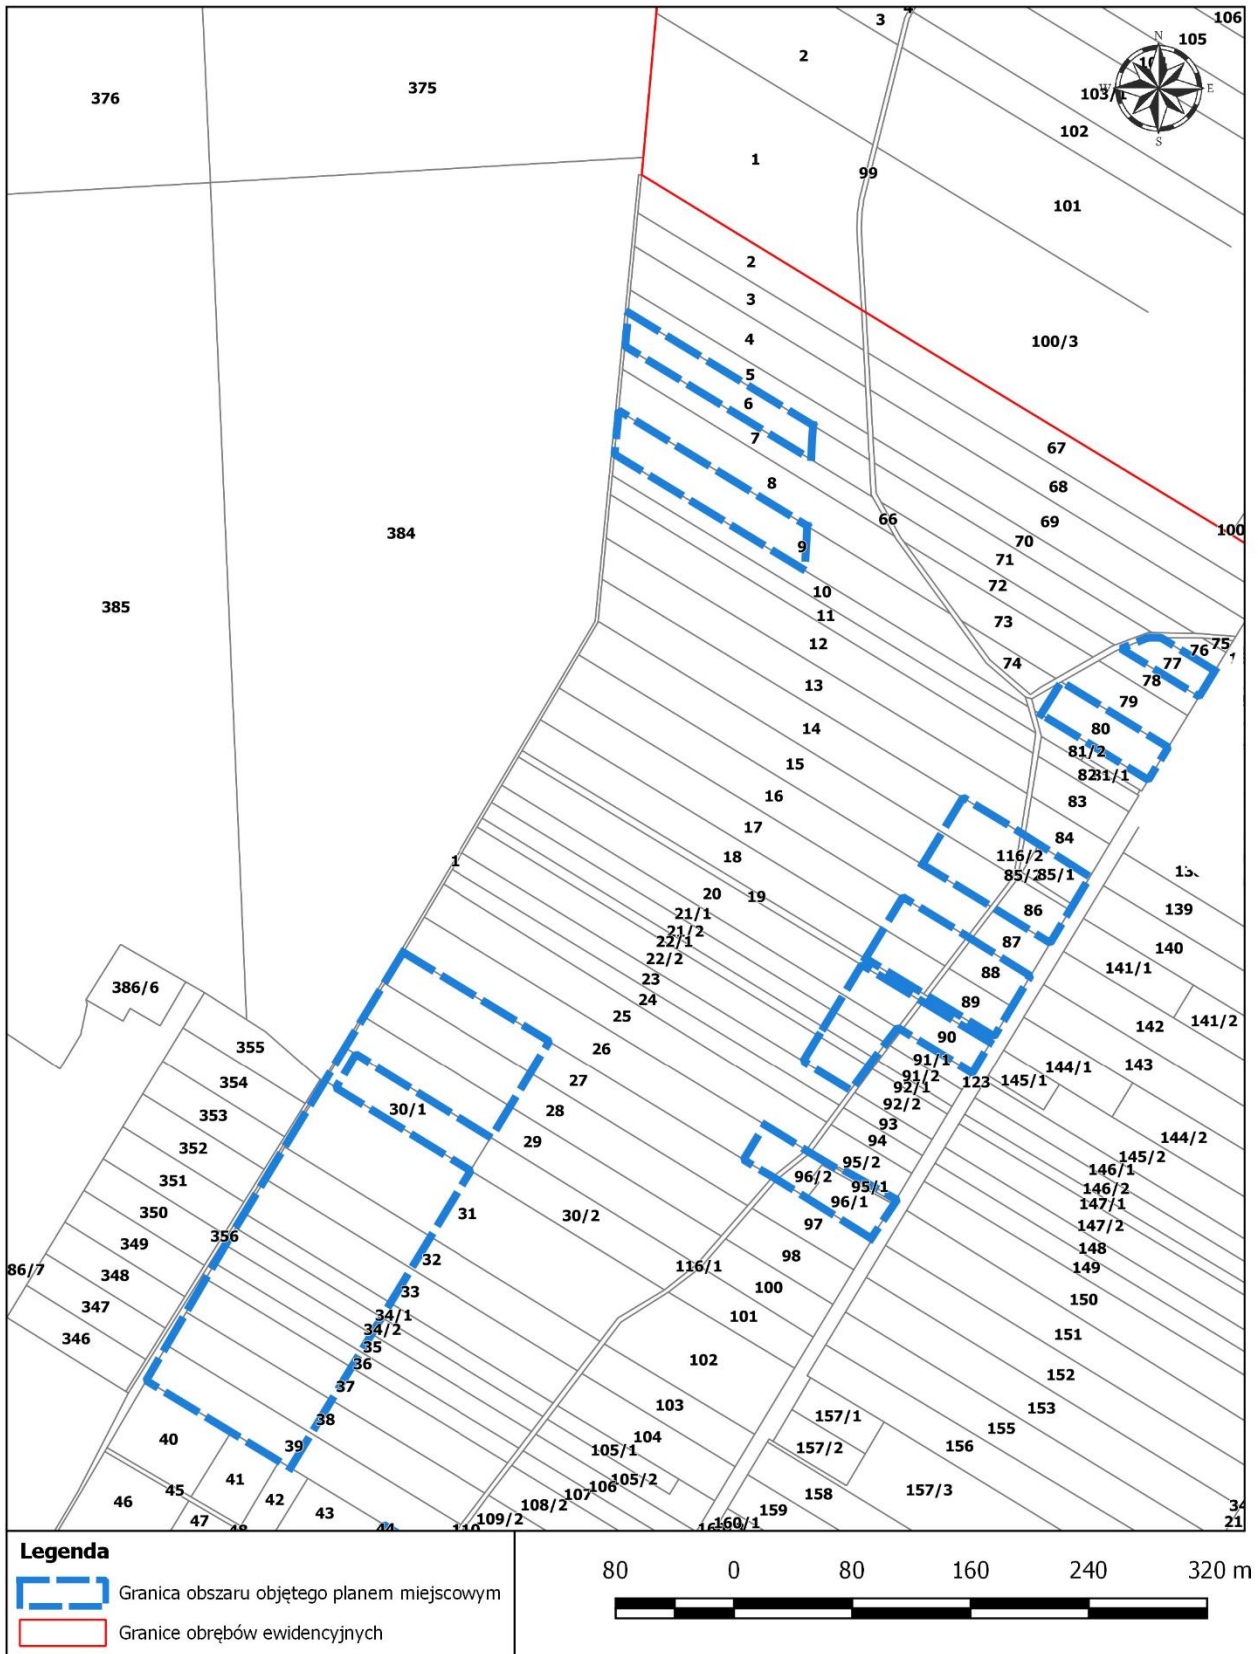

**ZAŁĄCZNIK NR 4 DO UCHWAŁY NR LII.323.2022  
RADY GMINY BRAŃSZCZYK Z DNIA 8 WRZEŚNIA 2022 R.**



**OBRĘB: NOWA WIEŚ, BIAŁEBŁOTO-KURZA**



**Legenda**


- Granica obszaru objętego planem miejscowym
- Granice obrębów ewidencyjnych



**ZAŁĄCZNIK NR 5 DO UCHWAŁY NR LII.323.2022  
RADY GMINY BRAŃSZCZYK Z DNIA 8 WRZEŚNIA 2022 R.**



**OBRĘB: BIAŁEBŁOTO-KURZA, BIAŁEBŁOTO-STARA WIEŚ**

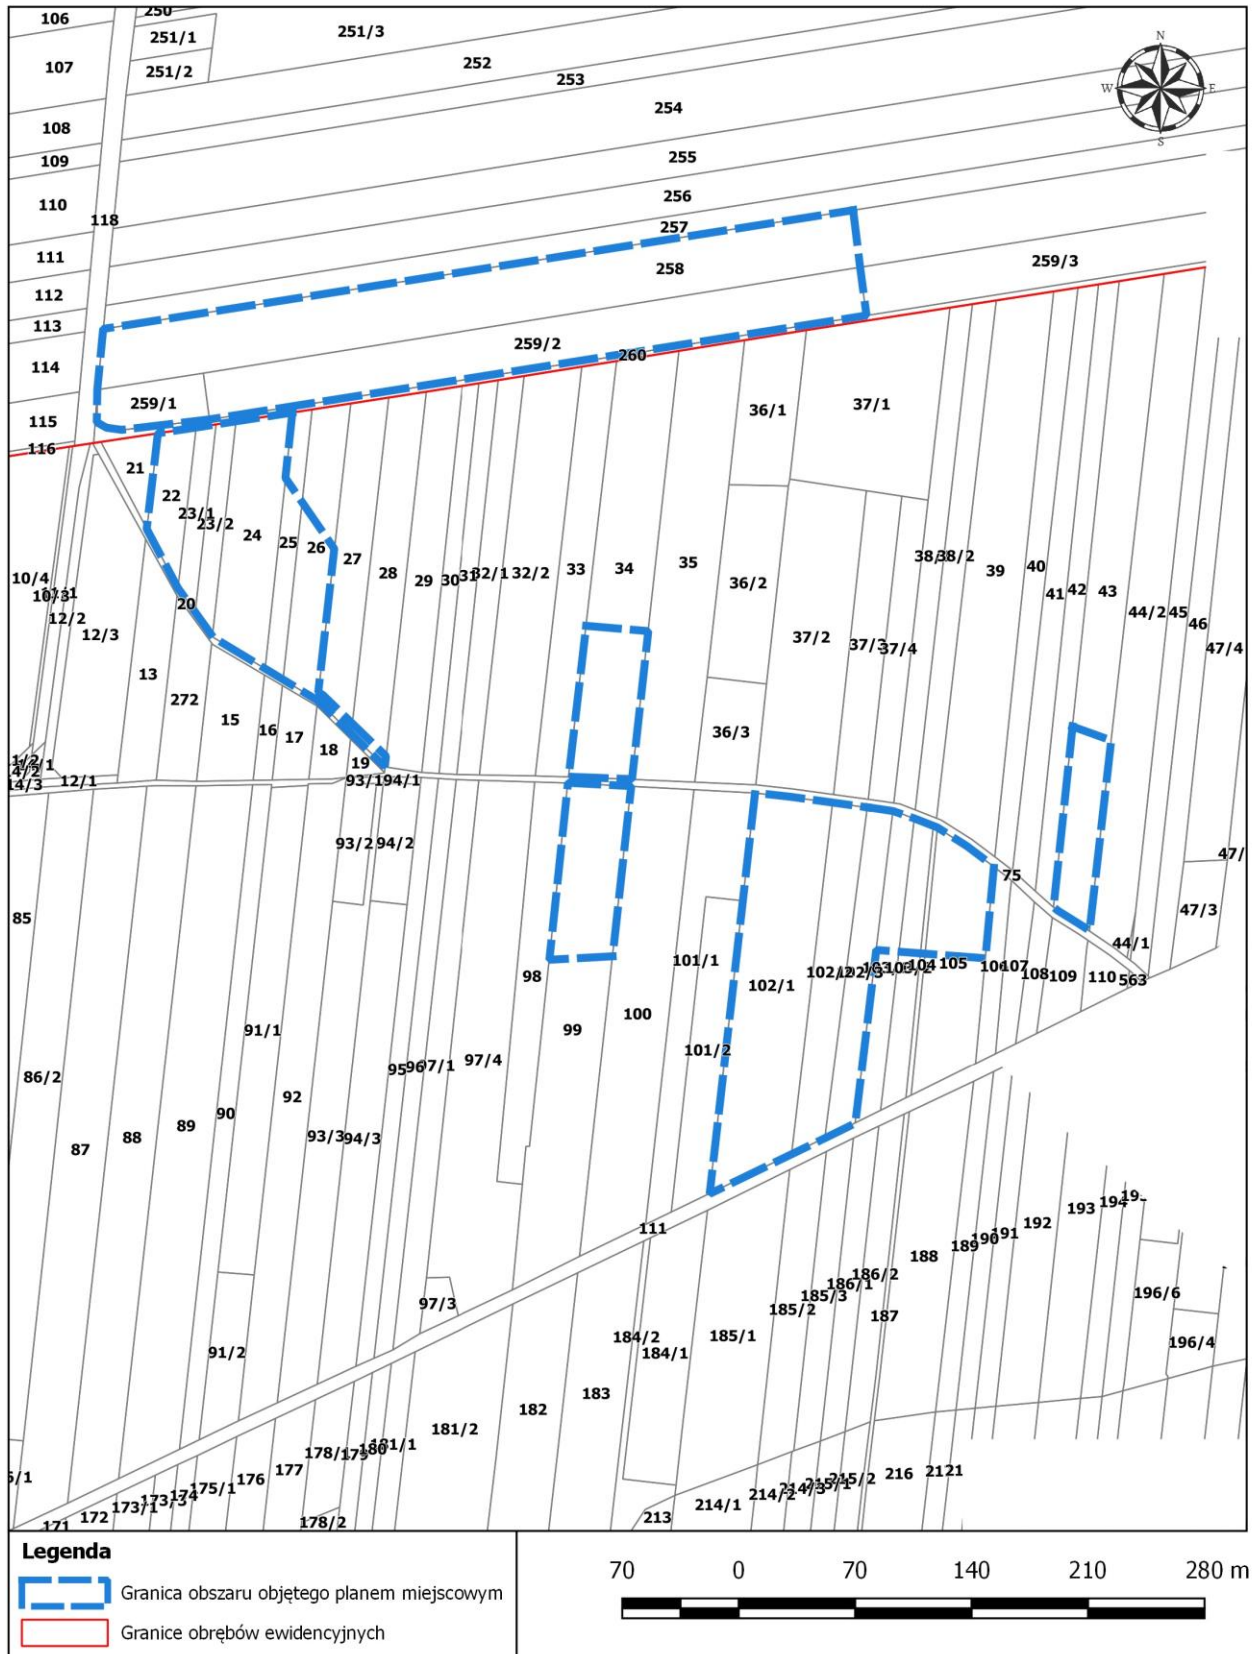




**ZAŁĄCZNIK NR 6 DO UCHWAŁY NR LII.323.2022  
RADY GMINY BRAŃSZCZYK Z DNIA 8 WRZEŚNIA 2022 R.**




**OBRĘB: NOWA WIEŚ, BIAŁEBŁOTO-KURZA**

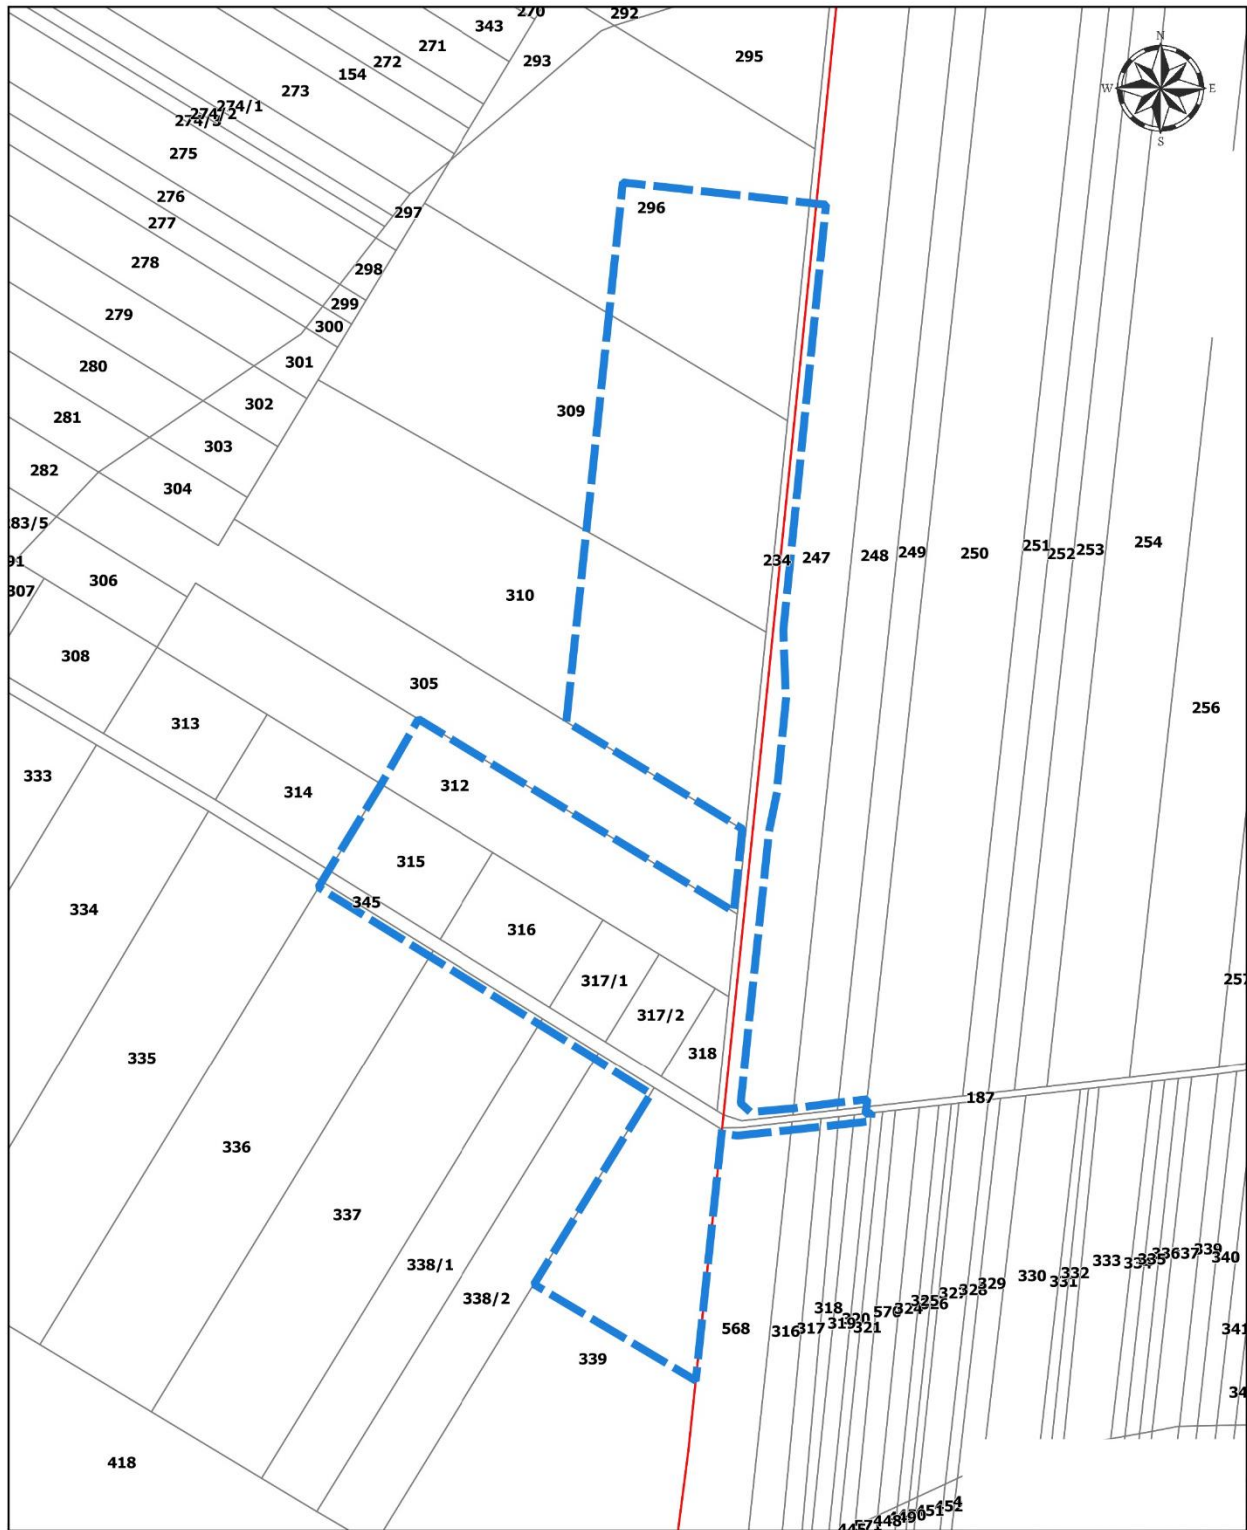

**Legenda**

- Granica obszaru objętego planem miejscowym
- Granice obrębów ewidencyjnych

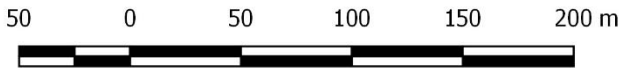



**ZAŁĄCZNIK NR 7 DO UCHWAŁY NR LII.323.2022  
RADY GMINY BRAŃSZCZYK Z DNIA 8 WRZEŚNIA 2022 R.**



**OBRĘB: KNUROWIEC**



**Legenda**

-  Granica obszaru objętego planem miejscowym
-  Granice obrębów ewidencyjnych

